

Nieuwe situatie -TOTAALPLATTEGROND

(schaal 1:100)



ALGEMENE OPMERKINGEN:

- Urinoirs verwijderen/ vervangen door toiletten?
- Rookmelders plaatsen in slaapkamers;
- Slaapkamers voorzien van brandwerende gordijnen;
- Bestaande zijlichten afplakken in slaapkamers;
- Iedere slaapkamer voorzien van twee dubbele WCD'S;
- Verlichting aanpassen zodat iedere (slaap)kamer apart geschakeld kan worden;
- Alle te openen ramen aanpassen naar uitsluitend kiepstand;
- Bestaand meubilair afvoeren;
- Bestaande vitrages afvoeren;
- Ingetekend meubilair geldt ter indicatie; de gebruiker kan zelf voor een andere opstelling kiezen.

TERNEUZEN HANDELSPOORT 1 Vm. kantoorpand - Begane grond


BLAUW = NIEUW
ORANJE = SLOOP

Let op: maatvoering l.h.w. te controleren

Opsteller	Bouwkundig	Code	0000	Omroeping	00000001
Status	Duidelijk ontwerp	E	25-3-24	Correcties constructie	00000001
Formaat	A0+	Schaal	1:100	F	26-3-24
Gebruiker	SSH	Datum	15-11-23	G	11-6-24

Project: Terneuzen Handelspoort 1
Adres: 4538 BV, Terneuzen
Object: B001
Bouwtype: Begane grond
Tekeningsnummer: Terneuzen_B001_B_25_00_PLG

Technische capaciteit
Begane grond: 88 bedden
1e verdieping: 132 bedden
Totaal: 220 bedden

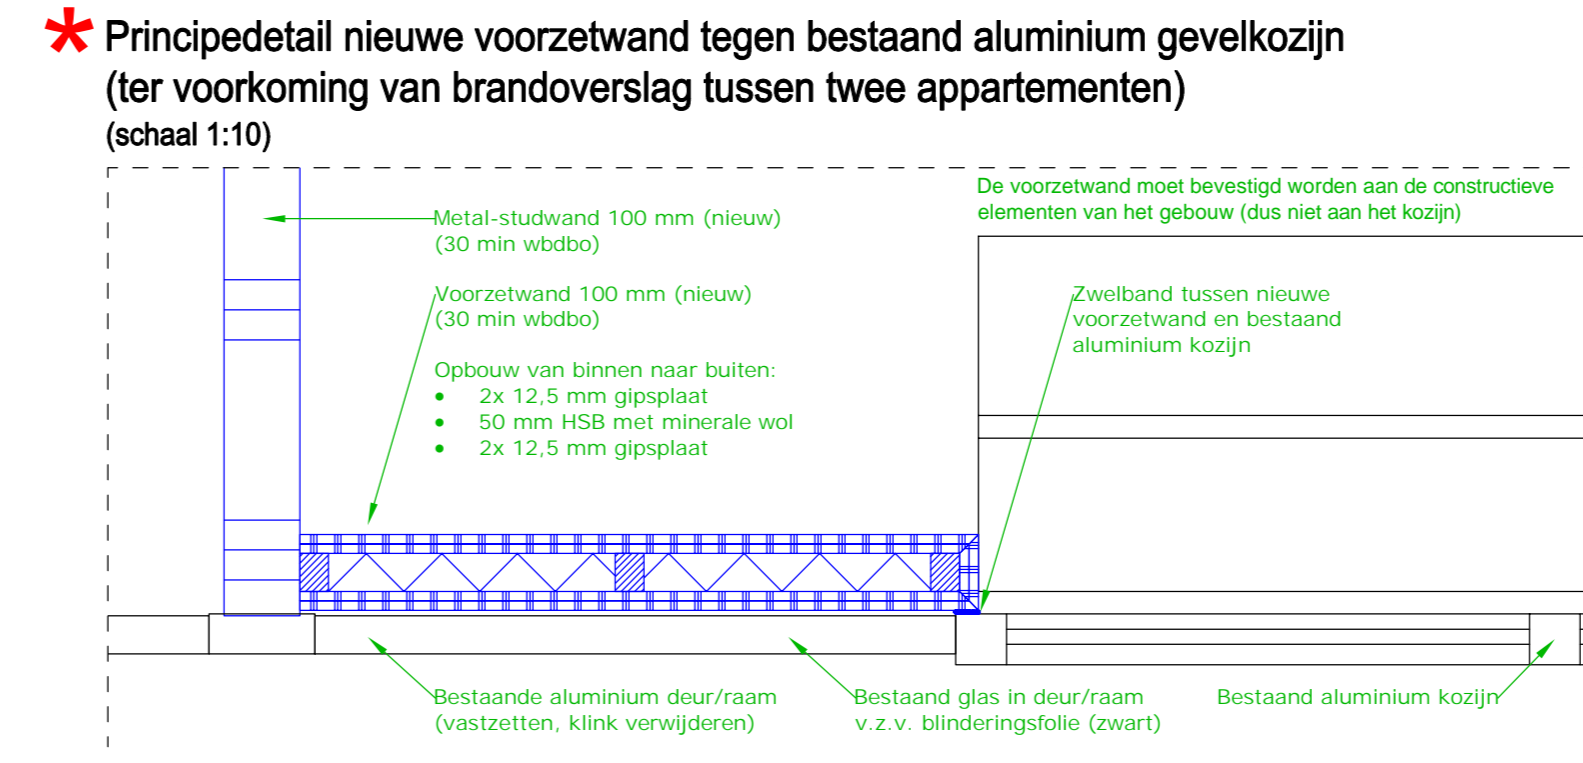

Deze tekening is in beheer bij People Power. Voor vragen kunt u contact opnemen via info@peoplepower.nl