




voorgevel

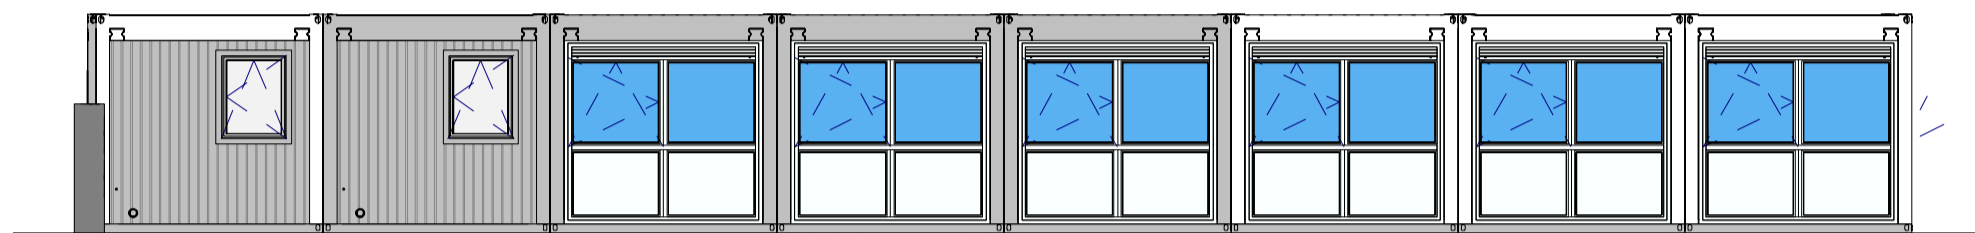

linker zijgevel

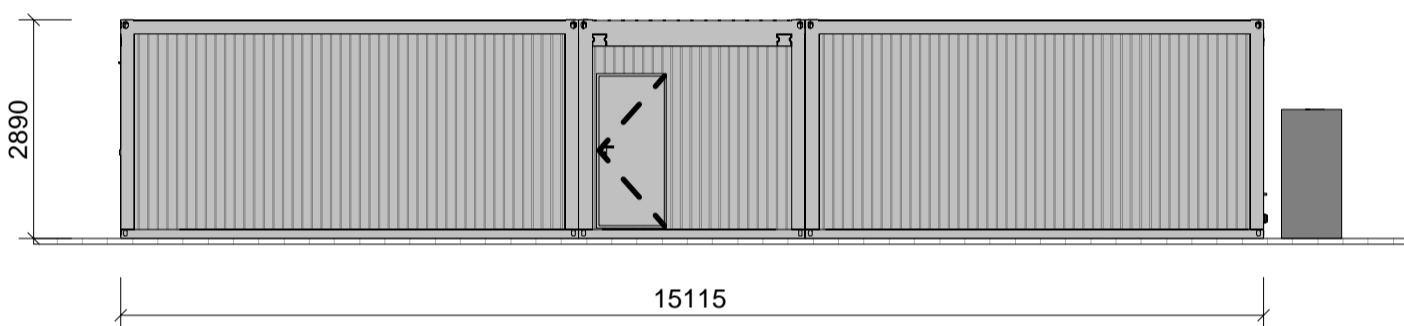

achtergevel

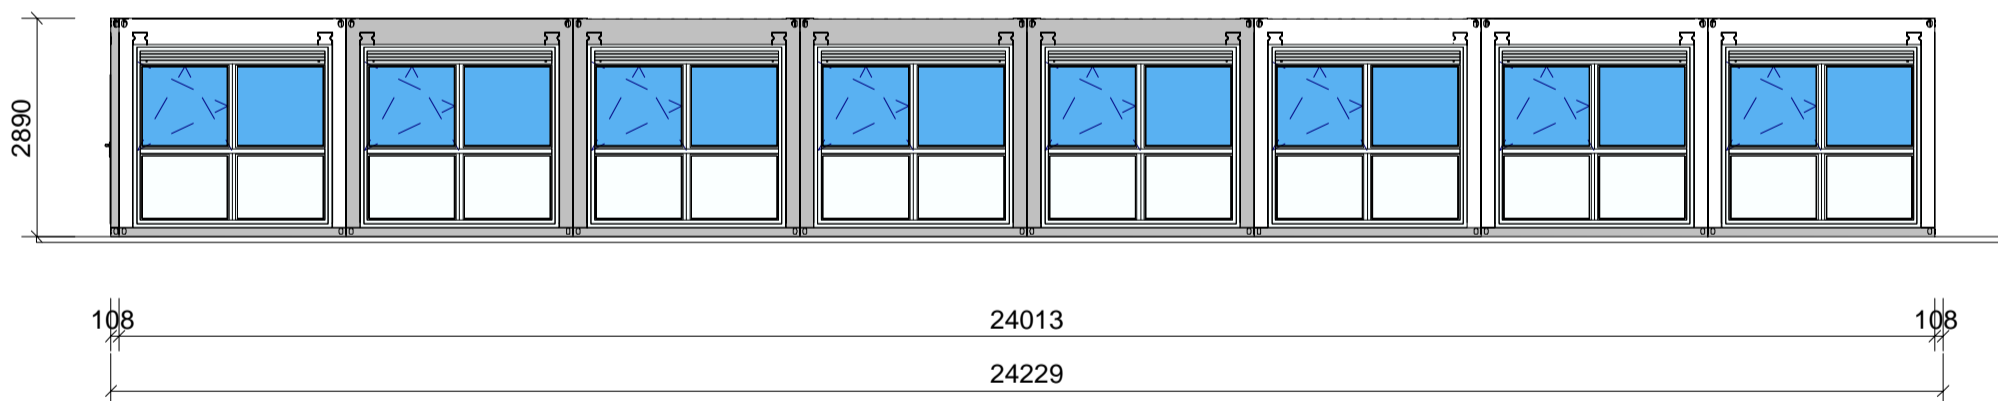

rechter zijgevel

BUDEL - GEBOUW F17 (tijdelijke units) GEVELS

Let op: maatvoering i.h.w. te controleren

Discipline	Bouwkunde		
Status	Revisie		
Formaat	A3	Schaal	1:100
Getekend	ARIC	Datum	9-9-22

Project	De Nassau-Dietzkazerne
Adres	Randweg Oost 32 6021 PB , Budel
Object	005B031 , F17



Code	Datum	Omschrijving	Gewijzigd
------	-------	--------------	-----------

Omschrijving	Gevels
	Bouwkunde algemeen
	Gebouw F17 (tijdelijke units)
Bouwlaag	Begane grond

Tekeningnummer
20626811_B031_B_25_00_GVL

Bestandsnaam 20626811_B031_B_25_00_GVL.dwg