


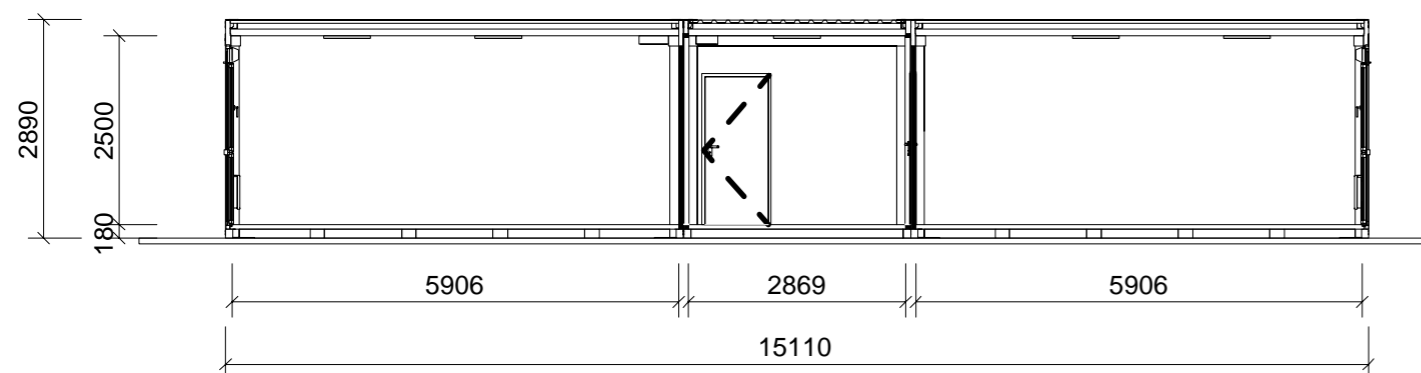

**Langsdoorsnede**



**Dwarsdoorsnede**

# BUDEL - GEBOUW F17 (tijdelijke units) DOORSNEDEN

Let op: maatvoering i.h.w. te controleren

Discipline	Bouwkunde	
Status	Revisie	
Formaat	A3	Schaal 1:100
Getekend	ARIC	Datum 9-9-22

Code	Datum	Omschrijving	Gewijzigd
------	-------	--------------	-----------

Project	De Nassau-Dietzkazerne
Adres	Randweg Oost 32 6021 PB , Budel
Object	005B031 , F17

Omschrijving	Doorsneden Bouwkunde algemeen Gebouw F17 (tijdelijke units)
Bouwlaag	Begane grond



people  
power

Tekeningnummer  
**20626811\_B031\_B\_25\_00\_DRS**

Bestandsnaam 20626811\_B031\_B\_25\_00\_DRS.dwg