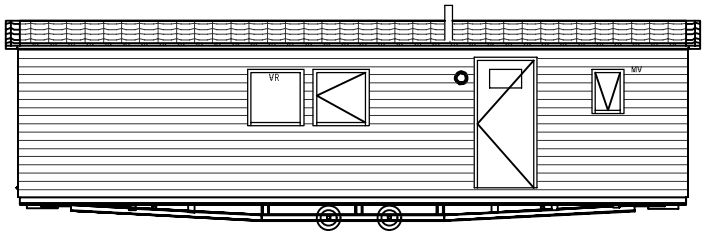

Vooraanzicht

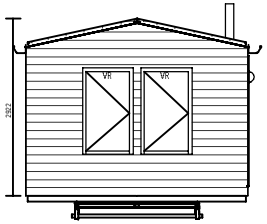

Linkeraanzicht

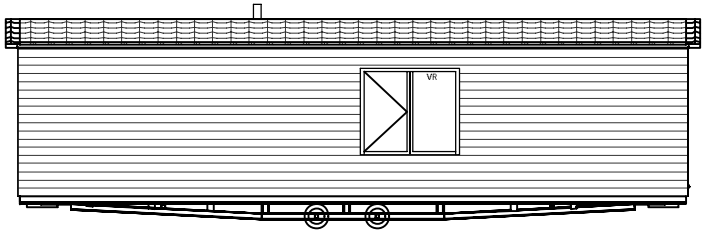

Achteraanzicht

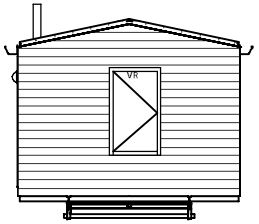

Rechteraanzicht

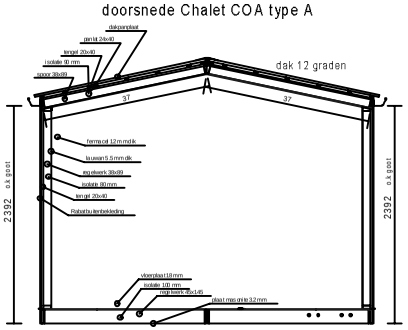

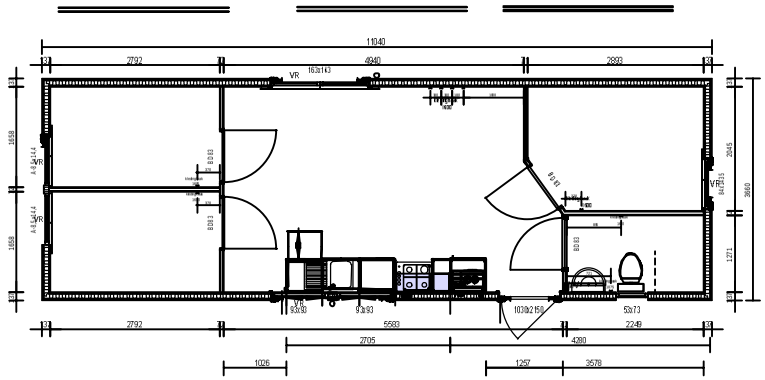

Plattegrond

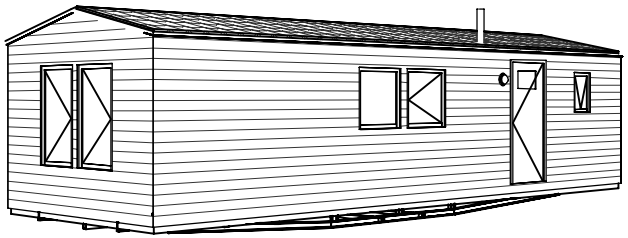

3D Perspectief

Werk:	Arcabo COA	
Opdrachtgever: COA		
Ontwerp:	Type A 11.06x3.68	Getekend: J.Vos
Arcabo		Gezien:
		Datum : 31-08-'23
		Schaal: 1:100
		Gewijzigd: