

BG

GANGZONE H=2400+  
KAMERS H=2639+

ENTREE

Algemeen

Alu: TC-29  
St.omega met kliklijst  
Vinyl: Durafort D-2013 (wit)

Deurelementen

AL/AR KOZIJN 986x2375  
Deur: 930x2335 stomp  
Kleur: F1040  
Slot: cilinderslot- ex.cilinder  
Beslag: Hoppe Amsterdam RVS

BL/BR KOZIJN 886x2375  
Deur: 830x2335 stomp  
Kleur: F1040  
Slot: toiletsluiting  
Beslag: Hoppe Amsterdam RVS


wijziging breedte deuren

*Maten in werk te controleren!*

	<b>TECHNOPROJECT</b> <small>512x 512x HOOFDDOORP 512x 512x HOOFDDOORP Tel. 0124 info@technoproject.nl</small>	Werk :Gemeente Haarlem COA	Ordernr.: 1220207
		Adres :Meester Lottelaan 301	Bladnr.: 001
		Plaats:Haarlem	Gew.: 06-12-22
		Omschrijving :begane grond	Gew.: 11-11-22
		Form.: A1	Gew.: 27-10-22
		Gew.: 17-10-22	Datum: 12-10-22
			Get.: 10-10-22
			Schaal: rN
			Schaal: 1:50

Deze tekening kan niet worden gebruikt, noch ter inzage worden gegeven, noch ten behoeve van derden worden gebruikt.



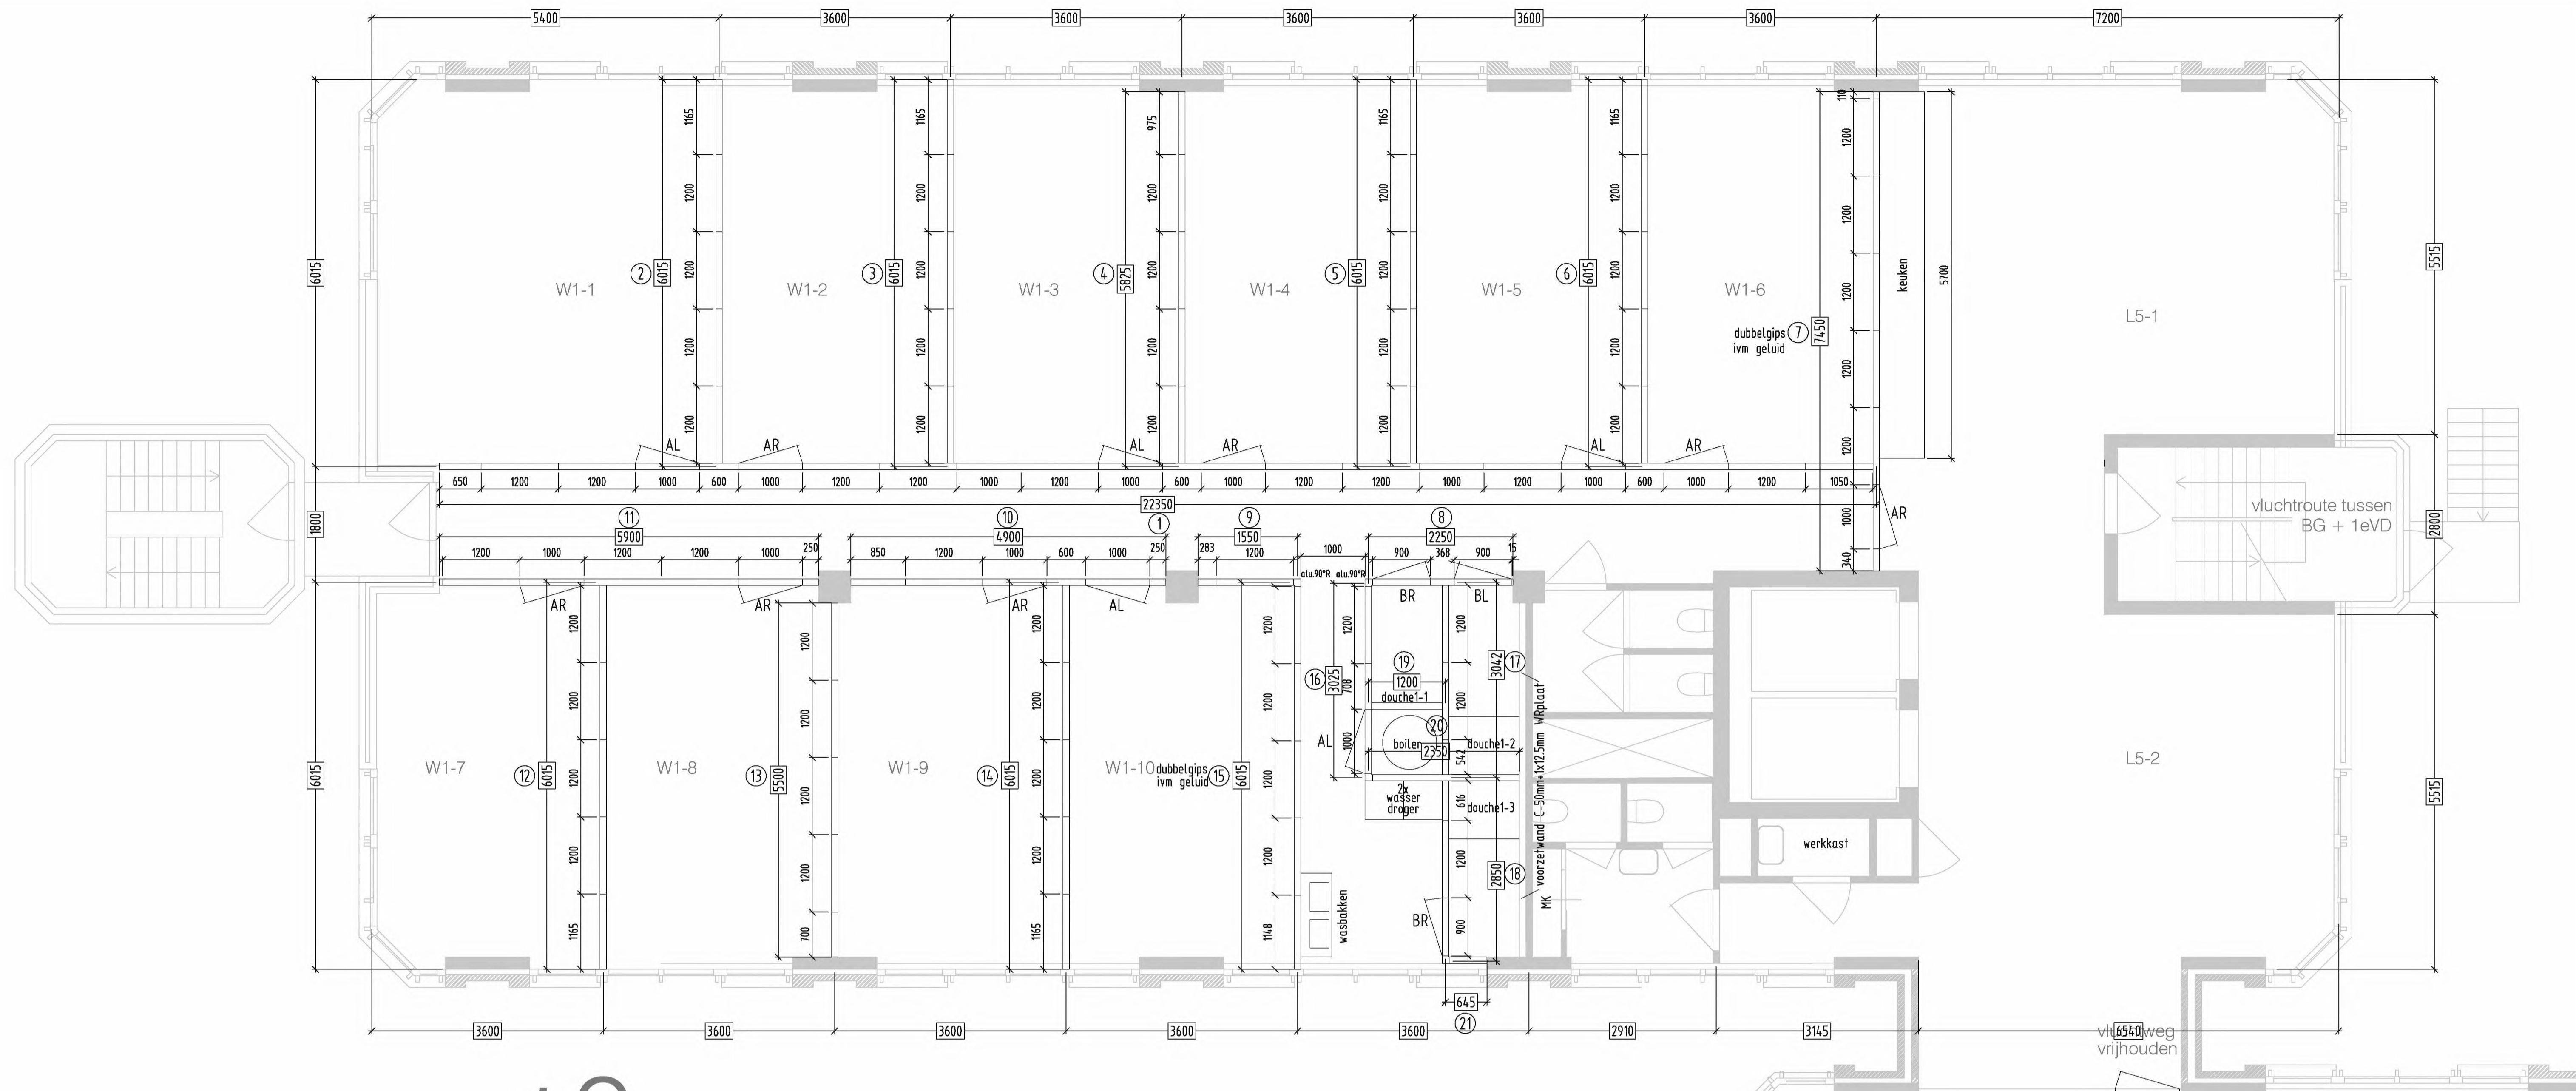

1e

1e kamers gangzone  
H=2655+ H=2400+

**Algemeen**

Alu: TC-29  
St.omega met kliklijst  
Vinyl: Durafort D-2013 (wit)

**Deurelementen**

AL/AR KOZIJN 986x2375  
Deur: 930x2335 stomp  
Kleur: F1040  
Slot: cilinderslot- ex.cilinder  
Beslag: Hoppe Amsterdam RVS


BL/BR KOZIJN 886x2375 wijziging breedte deuren  
Deur: 830x2335 stomp  
Kleur: F1040  
Slot: toiletsluiting  
Beslag: Hoppe Amsterdam RVS

*Maten in werk te controleren !*

	<b>TECHNOPROJECT</b> <small>info@technoproject.nl</small>	Werk : Gemeente Haarlem COA	Ordernr. : 1220207
		Adres : Meester Lottelaan 301	Bladnr. : 001
		Plaats : Haarlem	Gew. : 06-12-22
		Omschrijving : 1e VD	Gew. : 07-11-22
		Gew. : 27-10-22	Gew. : 17-10-22
		Gew. : 12-10-22	Gew. : 10-10-22
		Gew. : 10-10-22	Get. : rN
		Form. : A1	Schaal. : 1:50

Deze tekening blijft ons eigendom en mag zonder schriftelijke toestemming niet worden gereproduceerd, noch ter inzage worden gegeven, noch ten behoeve van derden worden gebruikt.



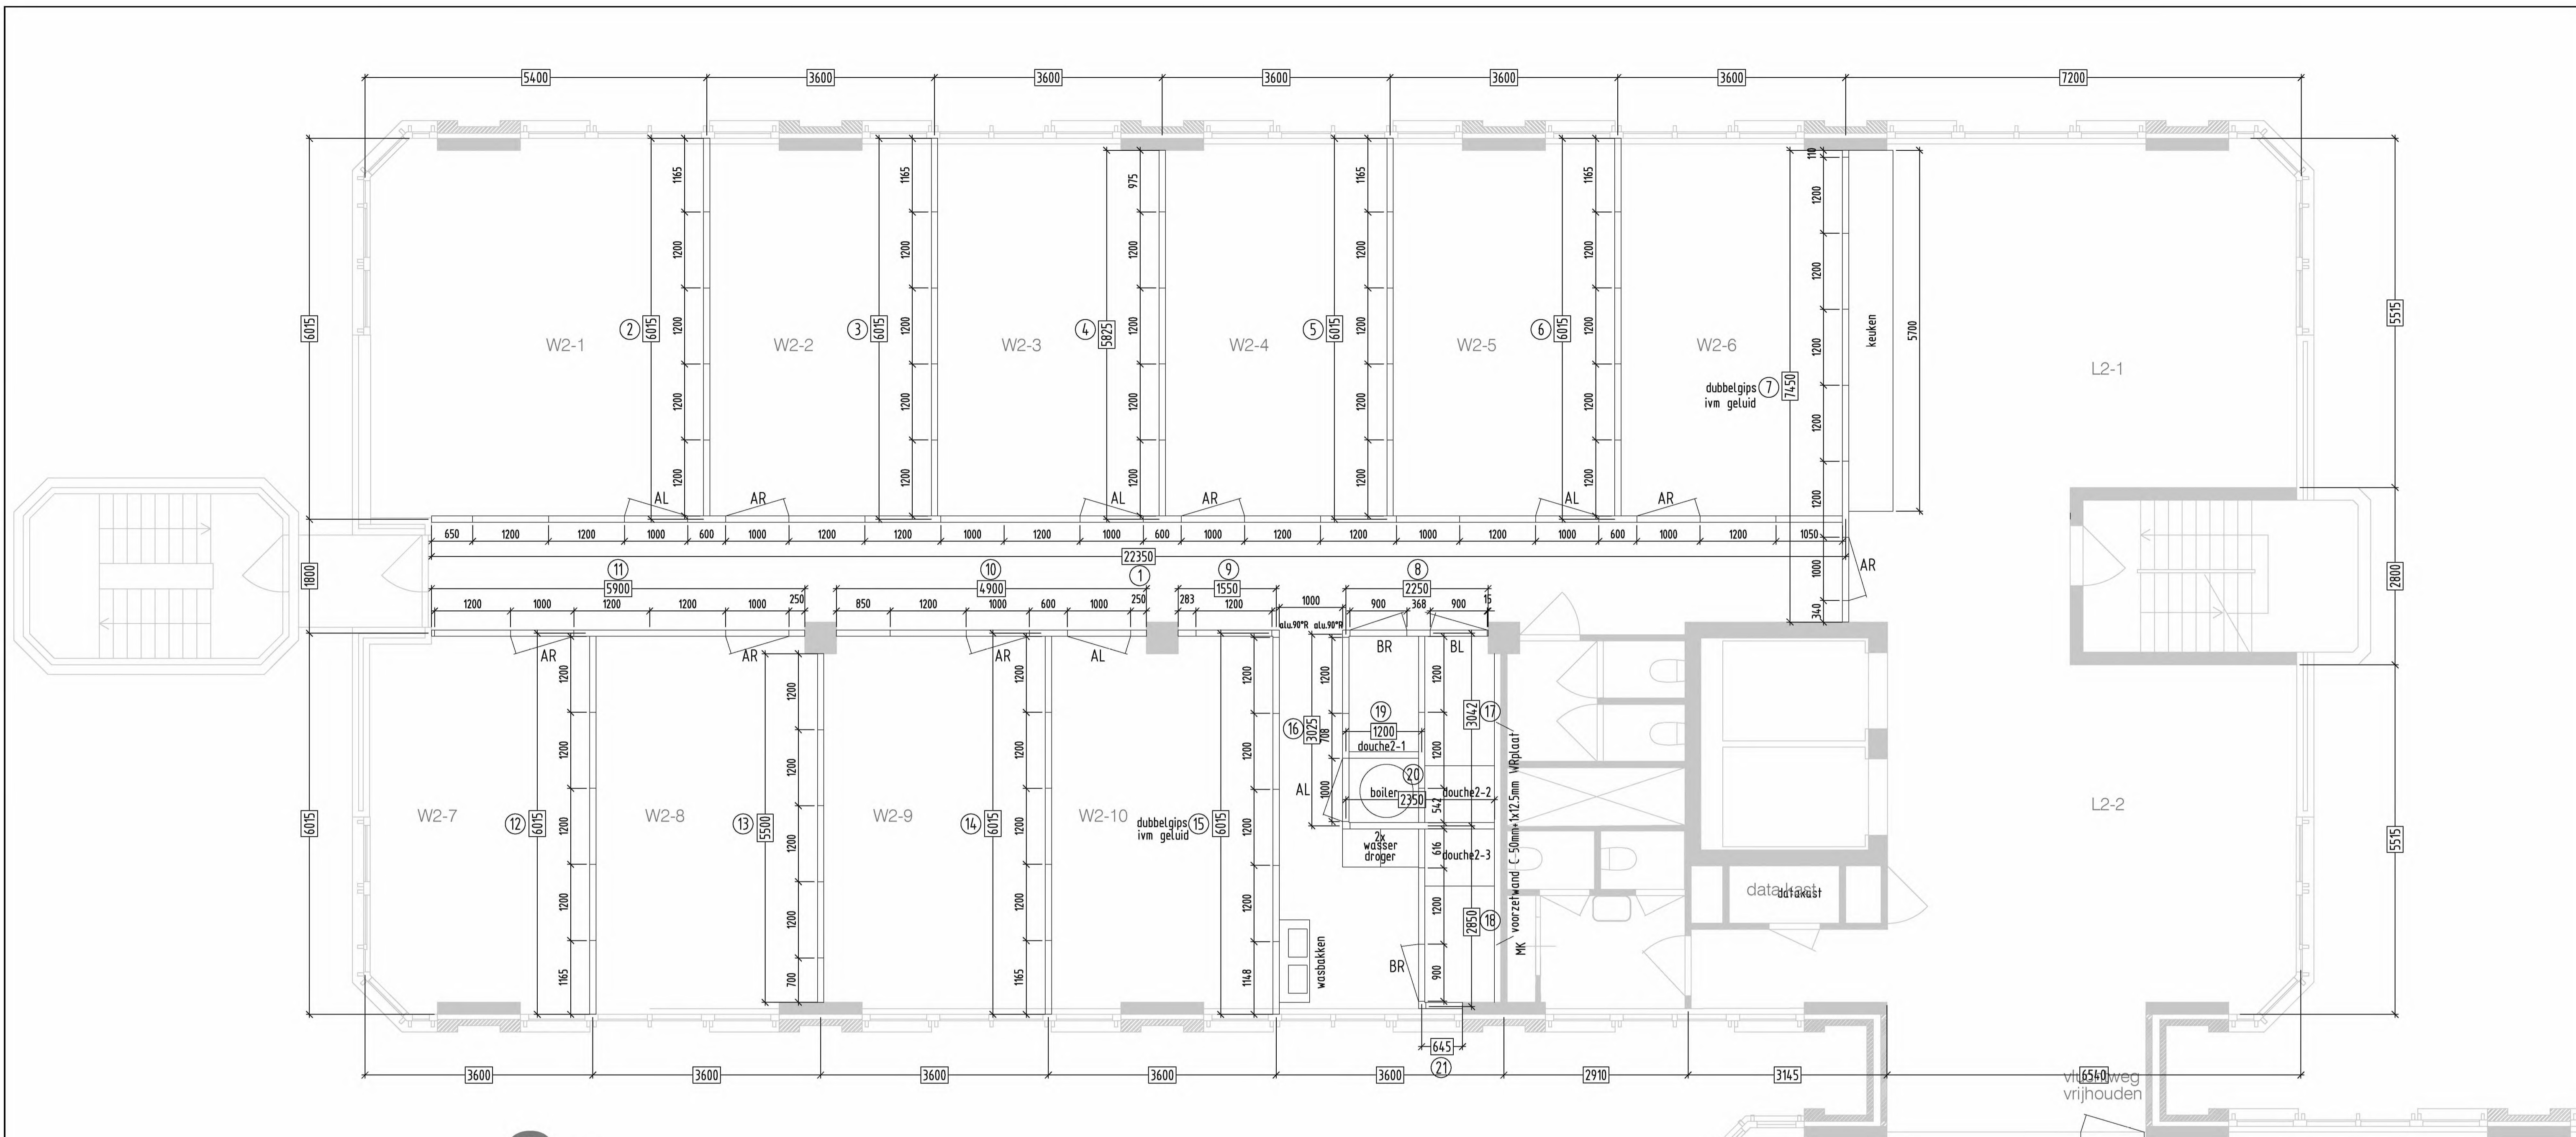

2e

2e kamers H=2670+ gangzone H=2405+

Algemeen

Alu: TC-29  
 St.omega met kliklijst  
 Vinyl: Durafort D-2013 (wit)

Deurelementen


AL/AR KOZIJN 986x2375  
 Deur: 930x2335 stomp  
 Kleur: F1040  
 Slot: cilinderslot- ex.cilinder  
 Beslag: Hoppe Amsterdam RVS

BL/BR KOZIJN 886x2375 wijziging breedte deuren  
 Deur: 830x2335 stomp  
 Kleur: F1040  
 Slot: toiletsluiting  
 Beslag: Hoppe Amsterdam RVS

*Maten in werk te controleren !*

	<b>TECHNOPROJECT</b> <small>info@technoproject.nl</small>	Werk : Gemeente Haarlem COA	Ordernr.: 1220207
		Adres : Meester Lottelaan 301	Bladnr.: 001
		Plaats: Haarlem	Gew.: 06-12-22
		Omschrijving : 2eVD	Gew.: 07-11-22
			Gew.: 27-10-22
Form.: A1	Gew.: 17-10-22		
	Gew.: 12-10-22		
	Datum: 10-10-22		
	Get.: rN		
	Schaal: 1:50		

Dit tekening blijft ons eigendom en mag zonder schriftelijke toestemming niet worden gereproduceerd, noch ter inzage worden gegeven, noch ten behoeve van derden worden gebruikt.

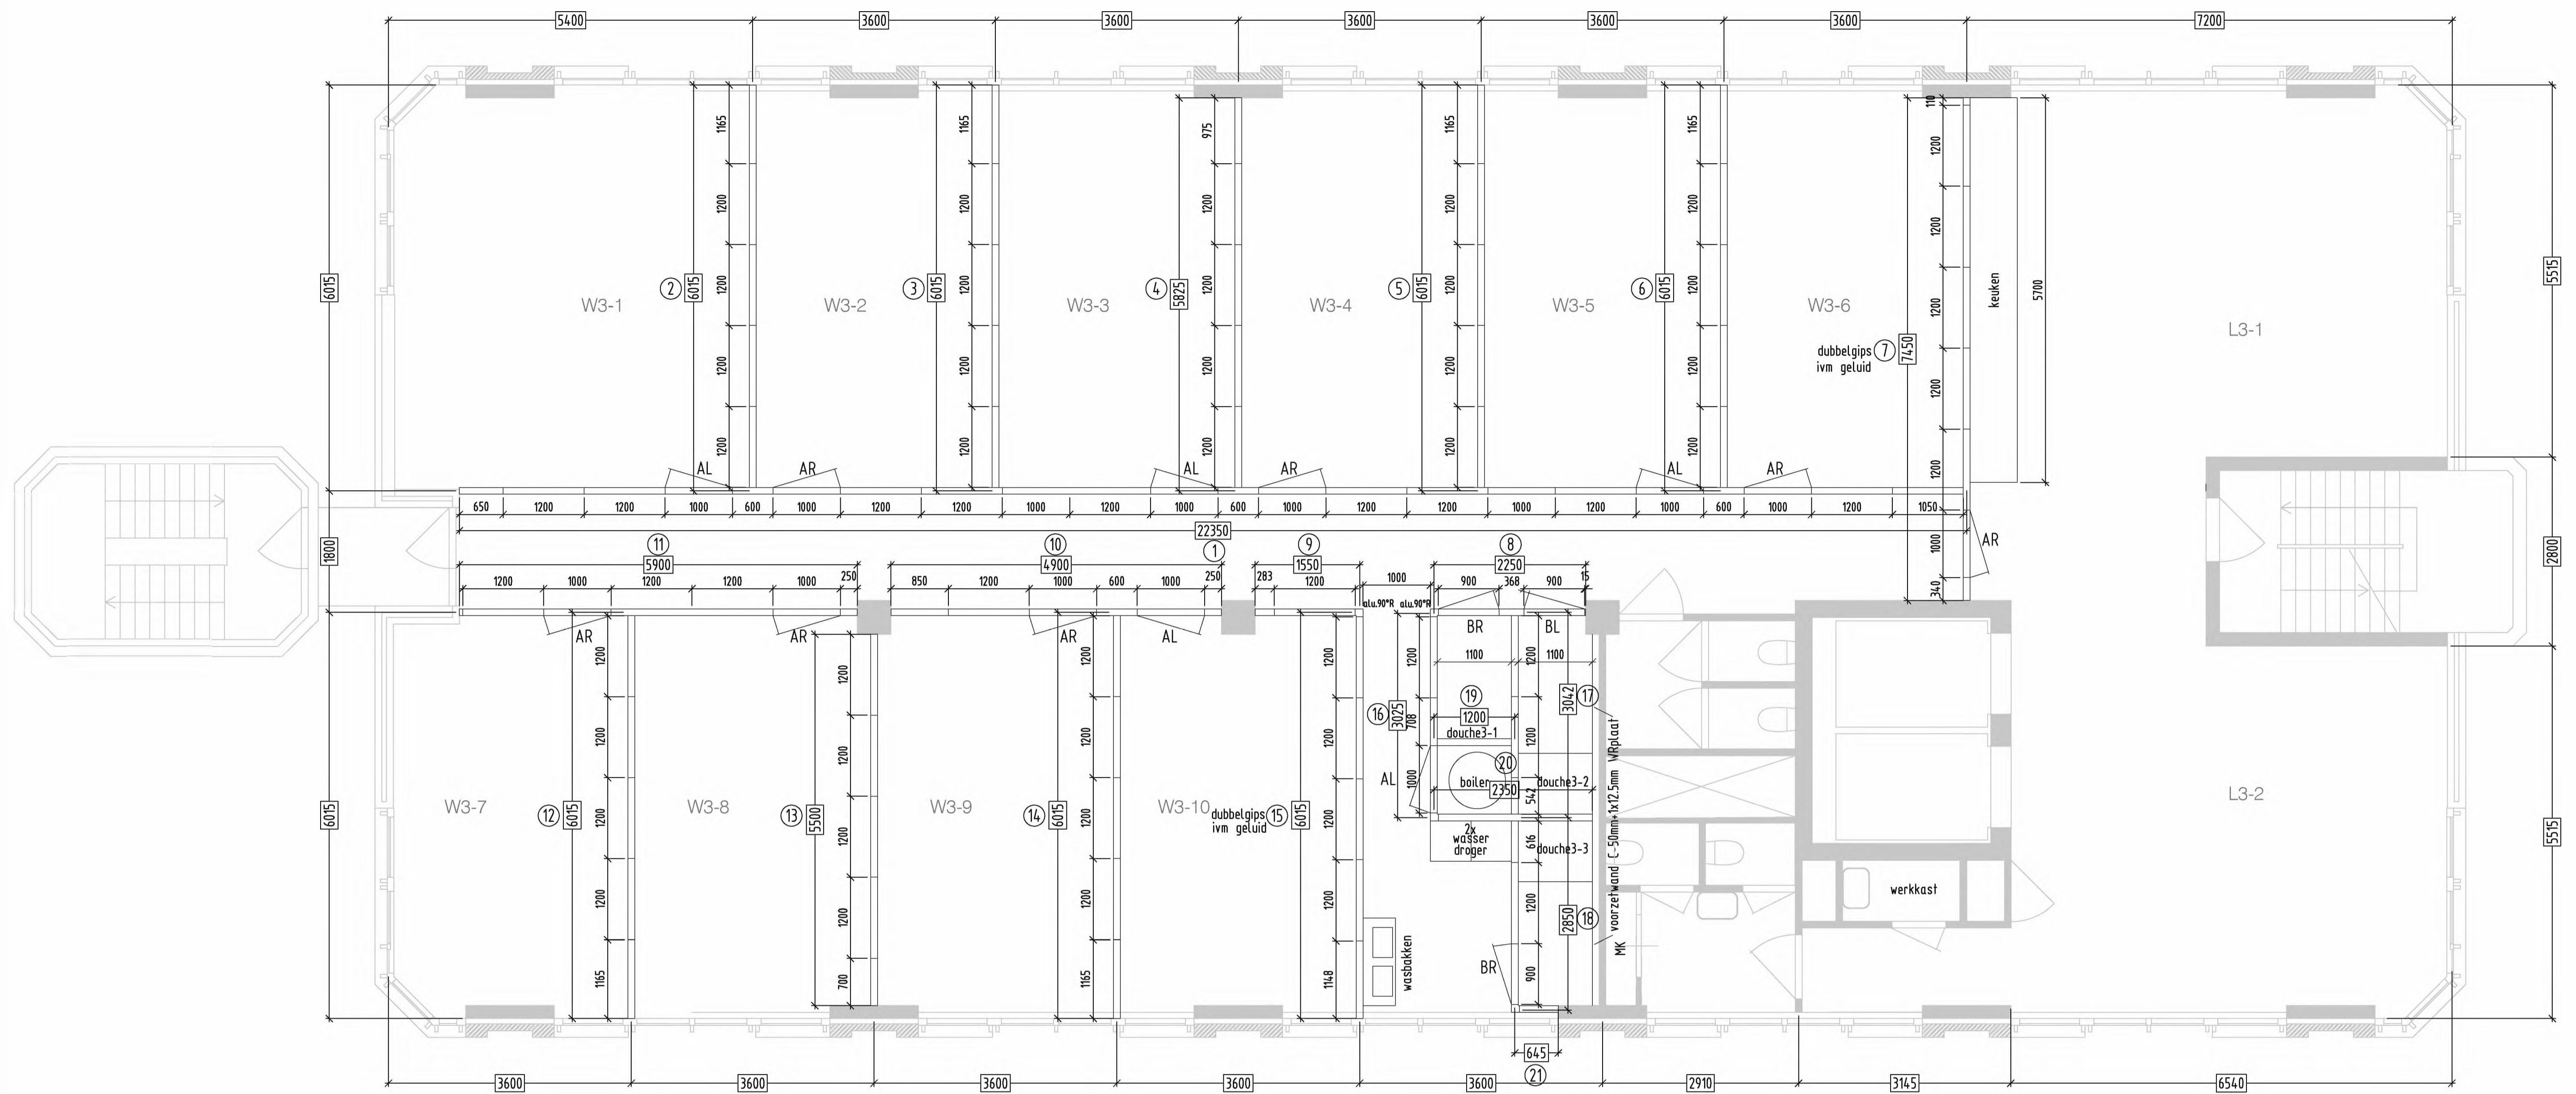

3e

3e kamers gangzone  
H=2655+ H=2400+

Algemeen

Alu: TC-29  
St.omega met kliklijst  
Vinyl: Durafort D-2013 (wit)

Deurelementen


AL/AR KOZIJN 986x2375  
Deur: 930x2335 stomp  
Kleur: F1040  
Slot: cilinderslot- ex.cilinder  
Beslag: Hoppe Amsterdam RVS

BL/BR KOZIJN 886x2375 wijziging breedte deuren  
Deur: 830x2335 stomp  
Kleur: F1040  
Slot: toiletsluifing  
Beslag: Hoppe Amsterdam RVS

*Maten in werk te controleren !*

	<b>TECHNOPROJECT</b> <small>012x HOOFDOORP 012x HOOFDOORP Tel. 012x info@technoproject.nl</small>	<b>Werk :</b> Gemeente Haarlem COA <b>Adres :</b> Meester Lottelaan 301 <b>Plaats:</b> Haarlem <b>Omschrijving :</b> 3eVD	<b>Ordernr.:</b> 1220207 <b>Bladnr.:</b> 001 <b>Gew.:</b> 06-12-22 <b>Gew.:</b> 07-11-22 <b>Gew.:</b> 27-10-22 <b>Gew.:</b> 17-10-22 <b>Gew.:</b> 12-10-22 <b>Datum:</b> 10-10-22 <b>Get.:</b> rN
	<b>Form.:</b> A1 <small>Ditte tekening NIET een afsluitend en nog zonder schriftelijke toestemming niet worden gereproduceerd, noch ter inzage worden gegeven, noch ten behoeve van derden worden gebruikt.</small>	<b>Schaal:</b> 1:50	



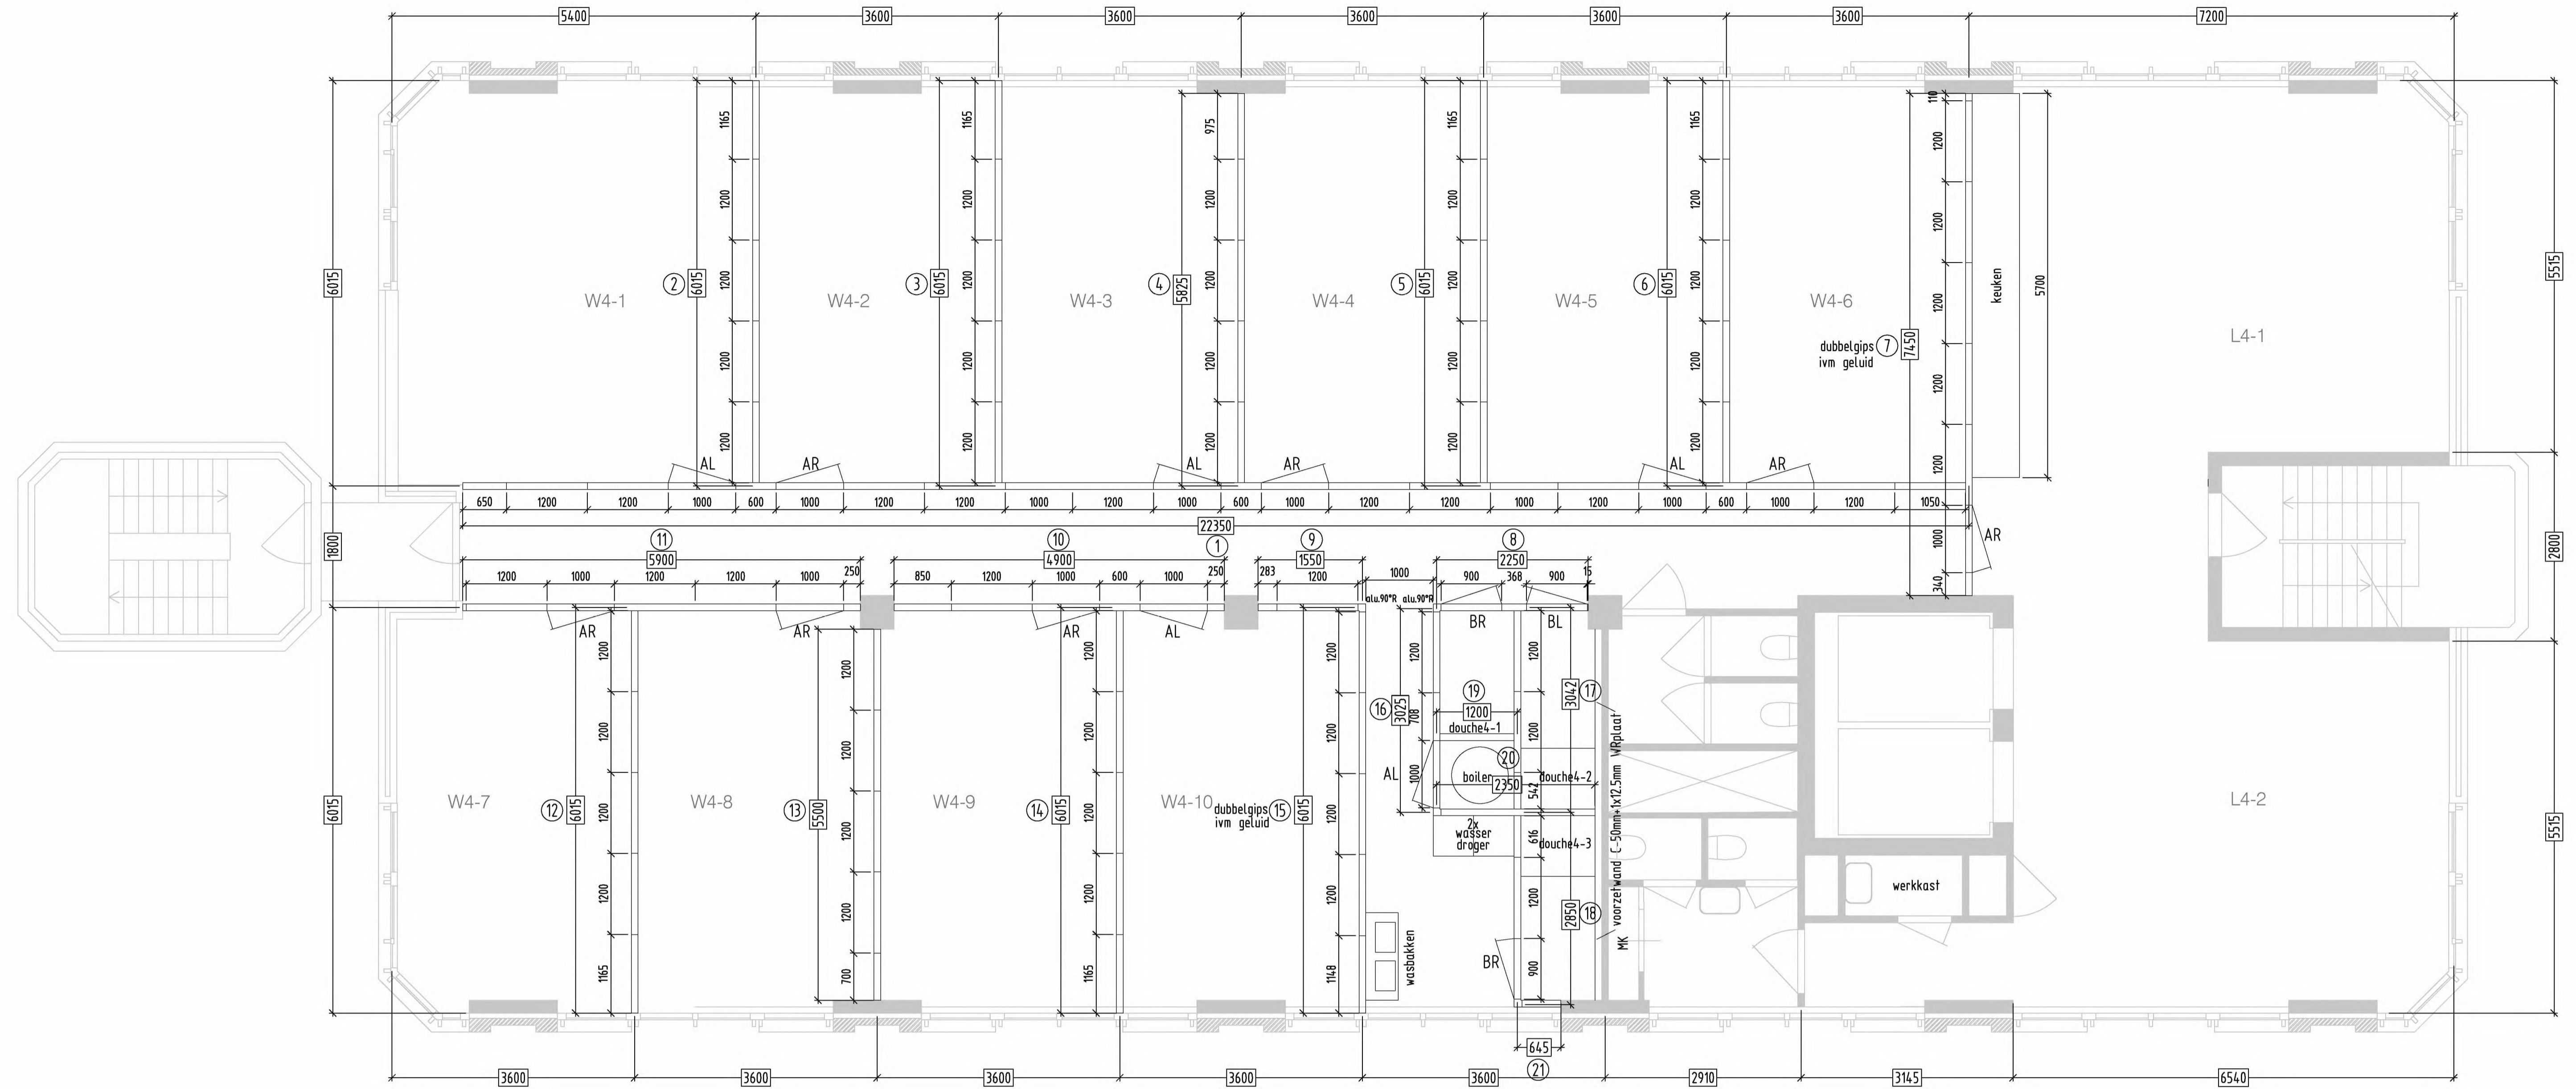

4e

4e kamers gangzone  
H=2650+ H=2400+

Algemeen

Alu: TC-29  
St.omega met kliklijst  
Vinyl: Durafort D-2013 (wit)

Deurelementen


AL/AR KOZIJN 986x2375  
Deur: 930x2335 stomp  
Kleur: F1040  
Slot: cilinderslot- ex.cilinder  
Beslag: Hoppe Amsterdam RVS

BL/BR KOZIJN 886x2375 wijziging breedte deuren  
Deur: 830x2335 stomp  
Kleur: F1040  
Slot: toiletsluiting  
Beslag: Hoppe Amsterdam RVS

*Maten in werk te controleren !*

	<b>TECHNOPROJECT</b> <small>info@techoproject.nl</small>	Werk : Gemeente Haarlem COA	Ordernr.: 1220207
		Adres : Meester Lottelaan 301	Bladnr.: 001
		Plaats: Haarlem	Gew.: 06-12-22
		Omschrijving : 4eVD	Gew.: 07-11-22
			Gew.: 27-10-22
			Gew.: 17-10-22
Form.: A1	Datum: 10-10-22		
<small>Deze tekening blijft ons eigendom en mag zonder schriftelijke toestemming niet worden gereproduceerd, noch ter inzage worden gegeven, noch ten behoeve van derden worden gebruikt.</small>		Get.: rN	Schaal: 1:50



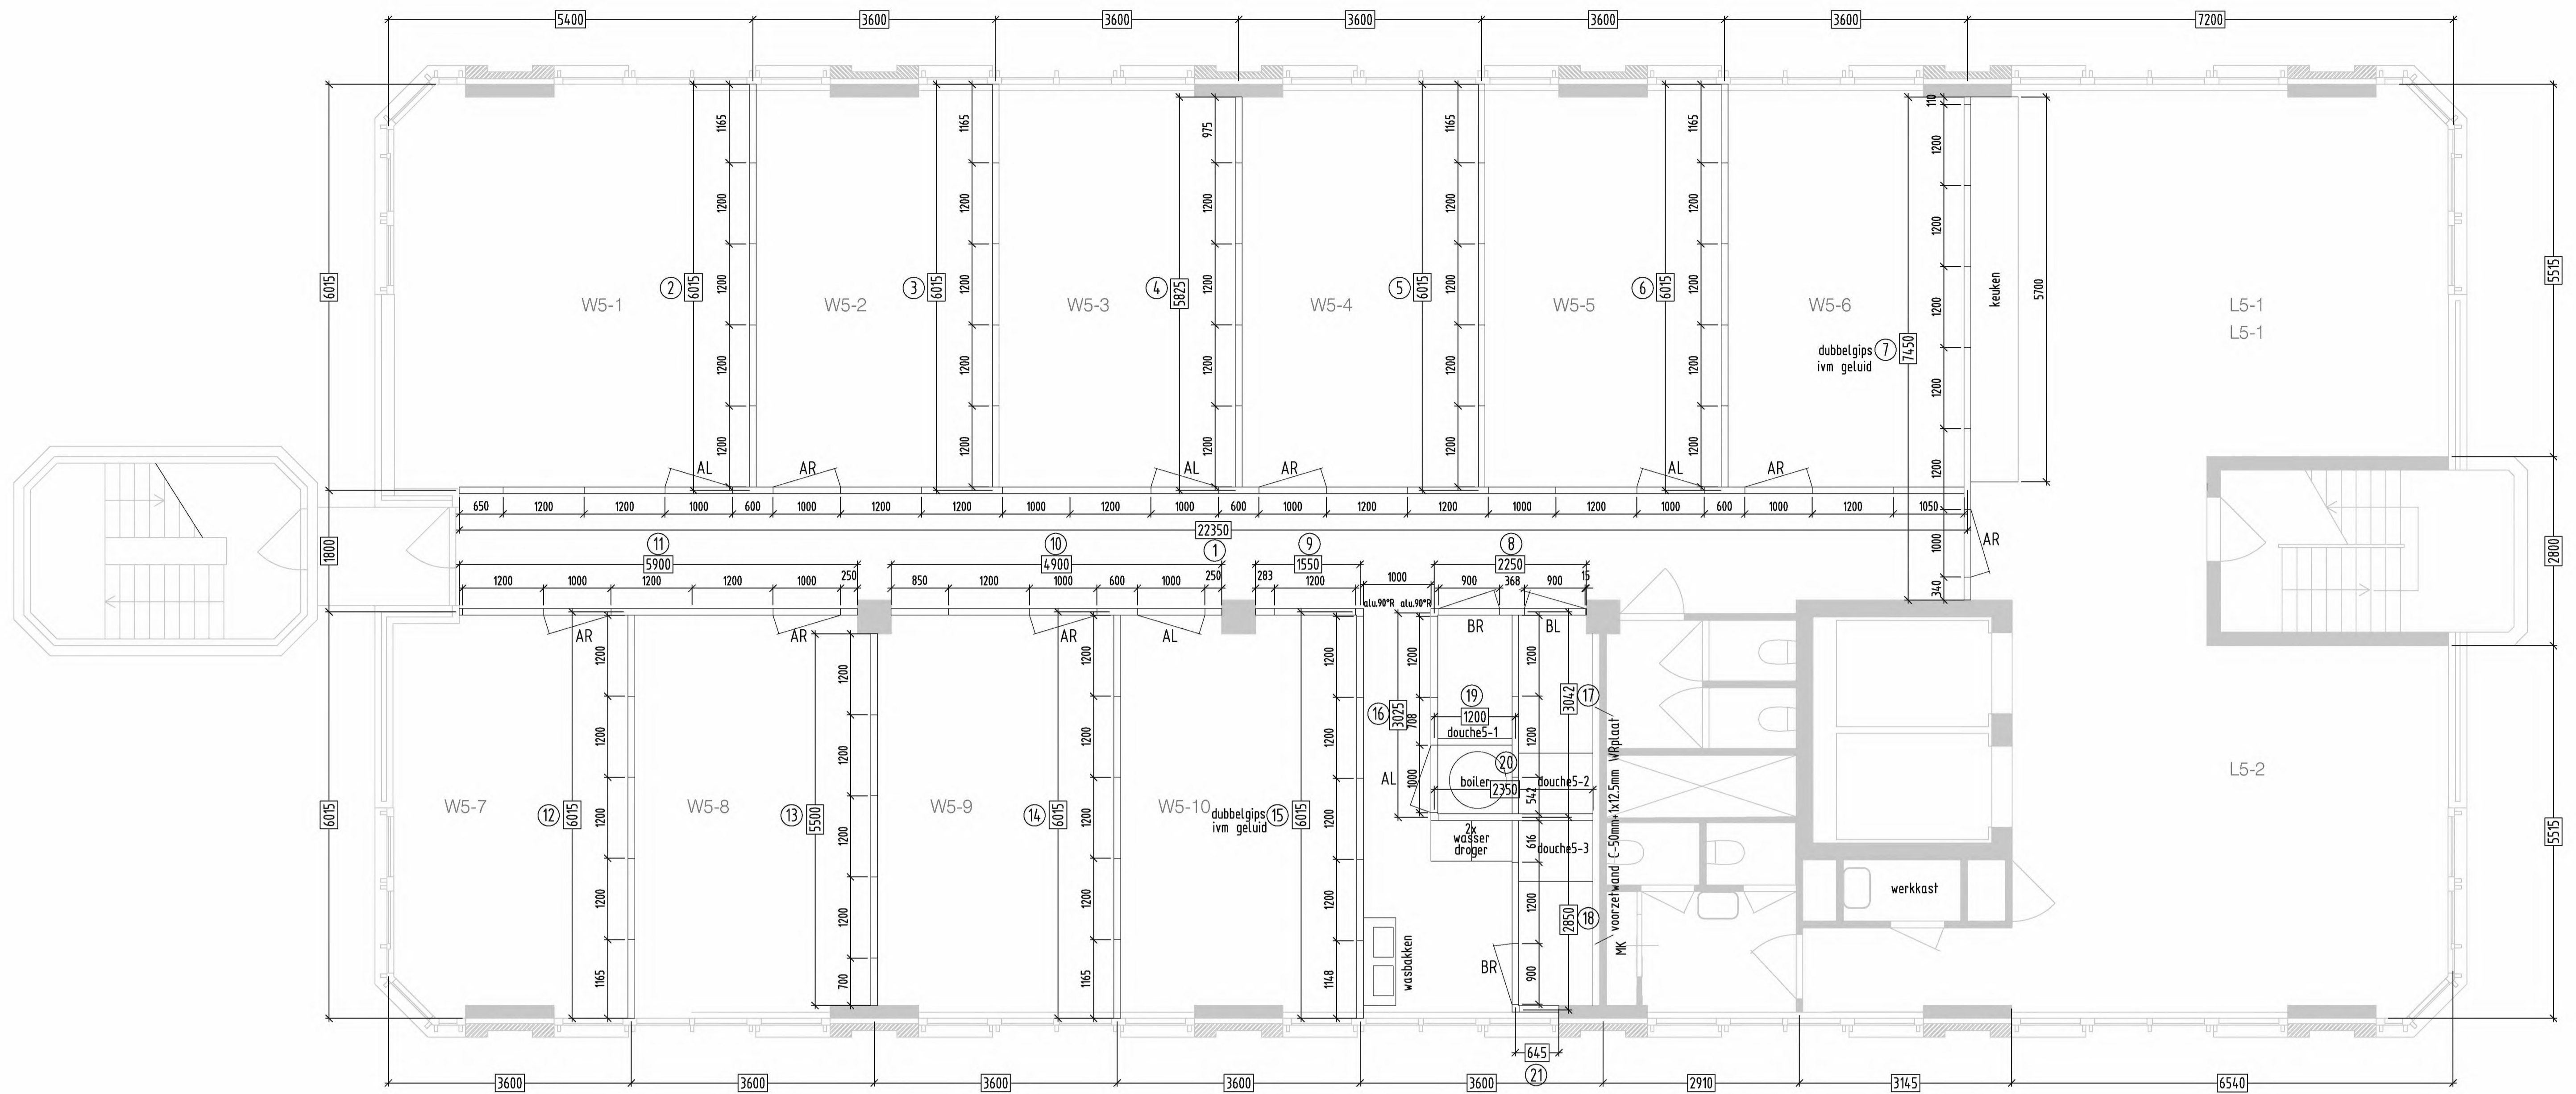

5e

5e kamers gangzone  
H=2560+ H=2400+

Algemeen

Alu: TC-29  
St.omega met kliklijst  
Vinyl: Durafort D-2013 (wit)

Deurelementen

AL/AR KOZIJN 986x2375  
Deur: 930x2335 stomp  
Kleur: F1040  
Slot: cilinder slot- ex.cilinder  
Beslag: Hoppe Amsterdam RVS

BL/BR KOZIJN 886x2375 wijziging breedte deuren  
Deur: 830x2335 stomp  
Kleur: F1040  
Slot: toilet sluiting  
Beslag: Hoppe Amsterdam RVS

*Maten in werk te controleren !*

		Werk : Gemeente Haarlem COA	Ordernr.: 1220207
		Adres : Meester Lottelaan 301	Bladnr.: 001
		Plaats: Haarlem	Gew.: 06-12-22
		Omschrijving : 5eVD	Gew.: 07-11-22
			Gew.: 27-10-22
			Gew.: 17-10-22
Form.: A1	Datum: 10-10-22		
	Get.: rN	Schaal: 1:50	

Deze tekening blijft ons eigendom en mag zonder schriftelijke toestemming niet worden gepubliceerd, noch ter inzage worden gegeven, noch ten behoeve van derden worden gebruikt.

**From:** "5.1.2.e"  
**Sent:** Thu, 30 Mar 2023 10:45:38 +0200  
**To:** "5.1.2.e" <5.1.2.e@coa.nl>  
**Subject:** FW: Q&A asielopvang in Haarlem - versie 28 maart 16.00 uur  
**Attachments:** 2023-03-28 16.00 Q&A over asielopvang Algemeen - Regio - Haarlem.docx

---

**Van:** 5.1.2.e@haarlem.nl]

**Verzonden:** dinsdag 28 maart 2023 16:51

**Aan:** '5.1.2.e@debuch.nl' <5.1.2.e@debuch.nl>; '5.1.2.e@heemskerk.nl' <5.1.2.e@heemskerk.nl>;  
'5.1.2.e@beverwijk.nl' <5.1.2.e@beverwijk.nl>; '5.1.2.e@velsen.nl' <5.1.2.e@velsen.nl>;  
'5.1.2.e@bloemendaal.nl' <5.1.2.e@bloemendaal.nl>; '5.1.2.e@heemstede.nl' <5.1.2.e@heemstede.nl>;  
'5.1.2.e@haarlemmermeer.nl' <5.1.2.e@haarlemmermeer.nl>; 5.1.2.e  
<5.1.2.e@coa.nl>; '5.1.2.e@redcross.nl' <5.1.2.e@redcross.nl>

**Onderwerp:** Q&A asielopvang in Haarlem - versie 28 maart 16.00 uur

Hoi allemaal,

Hierbij de Q&A over permanente asielopvang die we in Haarlem gebruiken.

De Q&A is vooral gericht aan het KCC, wordt gaandeweg bijgewerkt en steeds opnieuw gedeeld.

De Q&A is als volgt opgebouwd:

- Algemeen
- Opvang asielzoekers in Kennemerland
- Opvang asielzoekers in Haarlem

Het algemene en regionale deel kunnen we dus allemaal gebruiken. Mis je hier een specifieke vraag of onderwerp? Of heb je een opmerkingen over een antwoord? Dan hoor ik het graag en pas ik de Q&A aan.

Hartelijke groet,

5.1.2.e

5.1.2.e

5.1.2.e

5.1.2.e

T 5.1.2.e | E 5.1.2.e@haarlem.nl

Gemeente Haarlem en Zandvoort | Afdeling Bestuur en communicatie | 14 023 |

Postbus 511 | 2003 PB Haarlem

## Vragen en antwoorden permanente opvang van asielzoekers

Versie 28 maart 2023 16.00u

In dit document vindt je een aantal vragen en antwoorden over de permanente opvang van asielzoekers in Haarlem en in de regio. Dit document is voornamelijk bedoeld voor het KCC (klantcontactcentrum) van de gemeente en wordt gaandeweg bijgewerkt en steeds opnieuw gedeeld. Mis je een specifieke vraag of onderwerp? Mail dan naar: [5.1.2.e@haarlem.nl](mailto:5.1.2.e@haarlem.nl)

Tip: onder 'Beeld' het 'navigatiedeelvenster' aanvinken voor zoekgemak in de lijst met vragen (verschijnt links in beeld).

### Inhoud

<b>1. Algemeen</b>	2
1.1 Hoe loopt het asielproces normaal gesproken?	2
1.2 Wat is er aan de hand (opvangcrisis)?	3
1.3 De spreidingswet is er nog niet. Waarom dan toch nu al locaties zoeken?	3
1.4 Wat houdt de spreidingswet in?	3
1.5 Wanneer treedt de spreidingswet in werking?	4
1.6 Vluchtelingen, asielzoekers, statushouders, noodopvang, asielzoekerscentra – wat is wat?	4
1.7 Worden de vluchtelingen gescreend of onderzocht?	4
1.8 Wat is het verschil tussen een asielzoekerscentrum (AZC) en een aanmeldcentrum (zoals Ter Apel)?	4
1.9 Wat doet de gemeente?	5
1.10 Wat doet de provincie?	5
1.11 Wat doet het COA?	5
1.12 Wat doet de IND?	6
1.13 Wat doet het Rijk?	7
<b>2 Opvang asielzoekers in de regio Kennemerland</b>	7
2.1 Waarom moeten gemeenten nu op zoek naar permanente opvangplekken voor asielzoekers?	7
2.2 Hoeveel asielzoekers moeten gemeenten in de regio Kennemerland opvangvang?	7
2.3 De gemeenten in de regio Kennemerland werken samen bij de opvang van asielzoekers. Hoe doen zij dat?	8
2.4 Wanneer moet het gezamenlijke regionaal plan klaar zijn?	8
2.5 Er zijn al opvangplekken in de regio. Wat gebeurt daar mee?	8
2.6 Alle gemeenten hebben een eigen opvangtaak, waarom maken de gemeenten in de regio Kennemerland een gezamenlijk plan?	9
2.7 Wanneer een gemeente echt geen geschikte locatie heeft, kan het Rijk dan nog steeds een locatie aanwijzen?	9



2.8	Is er een relatie tussen het aantal asielzoekers dat een gemeente moet opvangen en het aantal statushouders dat gehuisvest moet worden? .....	9
2.9	Welk locaties staan op de regionale lijst? .....	10
2.10	Om welke mensen gaat het? En waar komen ze vandaag? .....	10
2.11	Wie betaalt een AZC en de opvang?.....	10
2.12	Wie bepaalt uiteindelijk of het AZC er komt?.....	10
2.13	Mogen inwoners meebeslissen over of en waar het AZC komt? .....	11
<b>3</b>	<b>Opvang asielzoekers in Haarlem</b> .....	<b>11</b>
3.1	Worden er op dit moment asielzoekers opgevangen in Haarlem? .....	11
3.2	Wat zijn de mogelijke AZC-locaties in Haarlem? .....	11
3.3	Hoe worden (direct) omwonden hierover geïnformeerd?.....	11
3.4	Wanneer en waar worden de bewonersbijeenkomsten gehouden? .....	11
3.5	Mag de pers ook naar de bewonersbijeenkomsten komen? .....	12
3.6	Waar kunnen inwoners terecht voor meer informatie, vragen en zorgen?.....	12

## 1. Algemeen

### 1.1 Hoe loopt het asielproces normaal gesproken?

Als een asielzoeker in Nederland komt moet hij/zij asiel aanvragen bij de IND in Ter Apel. Een asielzoeker gaat dan eerst naar de vreemdelingenpolitie in Ter Apel. Daar wordt hij/zij geregistreerd en krijgt een V-nummer. Ook worden er foto's gemaakt en vingerafdrukken afgenomen. Daarna krijgt de asielzoeker een loopbrief met zijn/haar gegevens.

Met die loopbrief gaat de asielzoeker naar de poort van het COA (gelegen naast de vreemdelingenpolitie). Het COA is (alleen) verantwoordelijk voor bed, bad en brood. In Ter Apel zijn zo'n 2000 opvangplekken.

Normaal gesproken gaat de asielzoeker na registratie en één of enkele nachten bij het COA in Ter Apel naar de IND in Ter Apel. Daar vindt de eerste echte intake plaats. Iemand krijgt dan uitleg over de voorwaarden van asielverlening, juridische bijstand etc. Op basis van dit gesprek krijgt een asielzoeker of een afwijzing waarna uitzetting volgt, of er vindt aanvullend onderzoek (± 6 maanden) plaats of de asielzoeker krijgt een verblijfsvergunning.

Een asielzoeker komt na de afspraak bij de IND in een AZC ergens in Nederland terecht waar hij/zij wacht op uitzetting (binnen enkele dagen), dan wel uitkomst van het onderzoek of, bij een verblijfsvergunning: woonruimte.

De gemeente heeft normaal geen rol in het proces van asielopvang. Alleen als het COA niet voldoende opvangplekken heeft voor bed, bad en brood en de AZC's vol zitten kan er gekeken worden naar crisisnoodopvang. Officieel is dit voor de duur van 72 uur. In 2015/2016 was er ook een asielcrisis. Toen is besloten dat het onmenselijk en ronduit traumatisch is asielzoekers elke 72 uur te

verhuizen. Ook lukt het het COA op dit moment niet om op zo een korte termijn vervangende opvang in een AZC te regelen.

## 1.2 Wat is er aan de hand (opvangcrisis)?

- Zowel de vreemdelingenpolitie, het COA en de IND kampen met grote personeelstekorten. Hierdoor zijn lange wachttijden ontstaan. Asielzoekers moeten nu enkele dagen wachten tot ze bij de vreemdelingenpolitie terecht kunnen. Als ze daar eenmaal zijn geweest, is de wachttijd tot de eerste afspraak met de IND nu ongeveer 1,5 jaar. Al die tijd moeten mensen opgevangen worden en wachten.
- Daarnaast is het aantal opvanglocaties van het COA de afgelopen jaren tot een minimum afgeschaald. Ten eerste omdat er tijdens de coronacrisis minder asielzoekers naar Nederland kwamen. Maar ook mede vanwege het ontbreken van draagvlak. Veel gemeenten hebben AZC's niet verlengd en andere tijdelijke locaties gesloten. Hierdoor is er een tekort ontstaan in opvangplekken.
- Er is woningnood in Nederland. Dat betekent dat er ongeveer 16.000 statushouders (mensen met een verblijfsvergunning) wachten op een woning. Zij wonen nu nog in AZC's en houden in feite de plekken bezet voor de asielzoekers die nog in het proces zitten.

Al deze problemen samen zorgen ervoor dat er een ernstig tekort is aan opvangplekken. Het kabinet wil deze crisis oplossen door zowel meer geld beschikbaar te stellen voor personeel, (crisis)noodopvang te verlengen bij gemeenten, de huisvesting van statushouders te versnellen en door het invoeren van een wettelijk plicht voor gemeenten om asielzoekers op te vangen: [Wet 'gemeentelijke taak mogelijk maken asielopvangvoorzieningen'](#), ook bekend als de spreidingswet.

## 1.3 De spreidingswet is er nog niet. Waarom dan toch nu al locaties zoeken?

Het Rijk heeft een dringend beroep op de gemeenten gedaan om nu op zoek te gaan naar mogelijke locaties voor permanente opvang van asielzoekers. Die oproep is zo dringend omdat er nu al een tekort aan plekken is.

Gemeenten moeten uiterlijk 1 april een regionaal voorstel indienen bij de provincie. Daarom is de zoektocht naar mogelijke locaties in onze regio Kennemerland door de verschillende gemeente al gestart.

## 1.4 Wat houdt de spreidingswet in?

Officieel heet [het wetsvoorstel](#) 'Wet gemeentelijke taak mogelijk maken asielopvangvoorzieningen' Met elkaar zorgen voor voldoende asielopvang met een evenwichtigere verdeling over het land. Dat is de kern van het wetsvoorstel van staatssecretaris 5.1.2 e

In de wet komt vast te staan dat gemeenten medeverantwoordelijk zijn, naast het Rijk, voor de internationale en Europeesrechtelijke verplichting om asielopvang te bieden aan vluchtelingen en asielzoekers. Uitgegaan wordt van solidariteit tussen gemeenten, een eerlijke en evenwichtige spreiding over het land, zoveel mogelijk vrijwillig ter beschikking stellen van opvangplaatsen en het voorkomen van crisisnoodopvang.

Het creëren van een wettelijke taak voor gemeenten is onderdeel van een breed pakket aan maatregelen om uit de opvangcrisis te komen en te blijven.

Kijk voor meer informatie op <https://www.rijksoverheid.nl/onderwerpen/asielbeleid/aanpak-crisis-opvang-asielzoekers>



### 1.5 Wanneer treedt de spreidingwet in werking?

Dat is nog niet bekend. <sup>5.1.2e</sup> (Asiel en Migratie) hoopt dat zijn wet over spreiding van asielopvang nog dit jaar in werking kan treden. Het kabinet ging vrijdag 24 maart akkoord met het wetsvoorstel. Het gaat nu naar de Tweede Kamer.

### 1.6 Vluchtelingen, asielzoekers, statushouders, noodopvang, asielzoekerscentra – wat is wat?

Het is begrijpelijk dat deze termen soms verwarrend kunnen zijn, dus hieronder vind je een korte uitleg van wat ze betekenen:

- Vluchtelingen: mensen die hun eigen land ontvluchten vanwege vervolging, oorlog of geweld, en die bescherming zoeken in een ander land.
- Asielzoekers: mensen die hun eigen land ontvluchten en asiel aanvragen in een ander land. Ze moeten aantonen dat ze vluchten voor vervolging of gevaar en in aanmerking komen voor bescherming onder internationaal recht. Asielzoekers worden tijdens de behandeling van hun asielaanvraag opgevangen in asielzoekerscentra (AZC's).
- AMV: alleenstaande minderjarige vreemdeling: is bij aankomst in Nederland jonger dan 18 jaar (minderjarig), komt van buiten de Europese Unie (EU), is naar Nederland gekomen zonder ouder(s) of een andere persoon die het gezag over de jongere heeft.
- Statushouders: mensen die een asielverzoek hebben ingediend en een verblijfsvergunning hebben gekregen ('verblijfsstatus'). Vanaf dat moment hebben ze ook recht op een woning in Nederland.
- Noodopvang: tijdelijke opvang voor asielzoekers, die vaak net zijn aangekomen in Nederland, en wachten op verdere verwerking van hun asielaanvraag. Het COA heeft op dit moment te weinig plekken. Om toch iedereen die in Nederland asiel aanvraagt op te kunnen vangen, zijn extra opvanglocaties nodig; de tijdelijke noodopvang door gemeenten.
- Crisisnoodopvang: een vorm van opvang die bedoeld is voor mensen die op korte termijn en acuut een veilige plek nodig hebben omdat ze zich in een crisissituatie bevinden. Officieel is dit voor de duur van 72 uur.
- Asielzoekerscentra: dit zijn speciale opvangcentra voor asielzoekers, waar ze kunnen verblijven terwijl hun asielverzoek wordt verwerkt.

Het is belangrijk op te merken dat niet alle vluchtelingen automatisch asielzoekers zijn en niet alle asielzoekers automatisch vluchtelingen zijn. Bovendien kunnen de regels en procedures voor asielzoekers en vluchtelingen van land tot land verschillen.

### 1.7 Worden de vluchtelingen gescreend of onderzocht?

Na binnenkomst in Nederland worden alle asielzoekers geïdentificeerd en geregistreerd door de vreemdelingenpolitie en de <sup>5.1.2e</sup> onderzoekt eventuele documenten nader. De mensen worden gecontroleerd op tbc en krijgen een medische intake.

### 1.8 Wat is het verschil tussen een asielzoekerscentrum (AZC) en een aanmeldcentrum (zoals Ter Apel)?

Tijdens de asielprocedure vangt het COA asielzoekers op in verschillende soorten opvanglocaties.

Asielzoekers starten in Ter Apel. De meeste asielzoekers gaan in Nederland eerst naar Ter Apel. Daar melden ze zich bij het aanmeldcentrum van de Immigratie- en Naturalisatiedienst (IND). Daarna verblijven ze in principe 3 tot 10 dagen in een centrale ontvangstlocatie in Ter Apel of Budel.

Tijdens de algemene asielprocedure verblijven asielzoekers in een procesopvanglocatie. Krijgen ze een verblijfsvergunning? Of gaat de IND hun asielaanvraag verder beoordelen in de verlengde asielprocedure? Dan gaan zij naar een asielzoekerscentrum.

Meer informatie: <https://www.coa.nl/nl/opvang-verschillende-soorten-asielzoekerscentra>

### 1.9 Wat doet de gemeente?

De gemeente heeft normaal geen rol in het proces van asielopvang. Alleen als het COA niet voldoende opvangplekken heeft voor bed, bad en brood en de AZC's vol zitten kan er gekeken worden naar crisishulpopvang. Officieel is dit voor de duur van 72 uur.

Gemeenten zijn verantwoordelijk voor de crisishulpopvang (zie antwoord 1.6) van asielzoekers en zorgen nu voor tijdelijke noodopvang locaties voor asielzoekers. Daarnaast zoeken gemeenten alvast naar locaties voor de permanente opvang van asielzoekers, oftewel asielzoekerscentra. Ook als is de spreidingswet nog niet van kracht. De verplichting voor gemeenten om opvanglocaties voor asielzoekers te realiseren komt in de spreidingswet (zie antwoord 1.5)

De mogelijke AZC locaties worden opgegeven aan het COA om verder te onderzoeken.

*[Aanvulling over rol college en raad volgt nog]*

### 1.10 Wat doet de provincie?

De provincie coördineert de spreiding van AZC's in de provincie.

Een provinciale regietafel asielopvang (PRT) is een overlegorgaan waarin verschillende partijen samenkomen om de opvang van asielzoekers in een provincie te coördineren en te regelen. Deze partijen kunnen onder andere bestaan uit vertegenwoordigers van gemeenten, het Centraal Orgaan opvang asielzoekers (COA), maatschappelijke organisaties en lokale hulpverleners.

Het doel van de regietafel is om de opvang van asielzoekers zo goed mogelijk te laten verlopen. Dit betekent onder andere dat er gezamenlijk wordt gekeken naar de beschikbare opvanglocaties en hoe deze optimaal kunnen worden benut. Ook worden er afspraken gemaakt over de spreiding van asielzoekers over de verschillende gemeenten en de hulp die zij nodig hebben bij hun integratie in de Nederlandse samenleving.

Een belangrijk aspect van de provinciale regietafel asielopvang is dat er op regionaal niveau wordt samengewerkt. Door samen te werken kunnen problemen op het gebied van opvang en integratie van asielzoekers beter worden aangepakt en opgelost. Daarnaast kunnen door de samenwerking ook synergievoordelen ontstaan, bijvoorbeeld door het delen van kennis en ervaring.

In de aanstaande spreidingswet is de provincie ook aangewezen als formeel toezichthouder op het proces van asielopvang door gemeenten en het COA.

### 1.11 Wat doet het COA?

Het Centraal Orgaan Opvang Asielzoekers (COA) zorgt voor de opvang van asielzoekers in Nederland tijdens de asielprocedure. Het COA biedt onderdak, begeleiding en zorg aan asielzoekers tijdens hun verblijf in Nederland, vanaf het moment dat zij zich melden bij de Immigratie- en Naturalisatiedienst (IND) tot aan het moment dat zij een definitieve verblijfsstatus hebben gekregen of terugkeren naar hun land van herkomst.



Het COA zorgt voor opvanglocaties door heel Nederland, zoals asielzoekerscentra (AZC's), noodopvanglocaties en kleinschalige opvanglocaties. Het COA biedt asielzoekers in de opvang ook voorzieningen zoals maaltijden, medische zorg, juridische ondersteuning en activiteiten gericht op taalverwerving en integratie.

### **Locatieonderzoek**

Nadat een mogelijk AZC locatie is doorgegeven aan het COA, wordt de locatie onderzocht door het COA. Een locatieonderzoek door het COA bestaat uit verschillende onderdelen om te bepalen of een locatie geschikt is voor de opvang van asielzoekers. Hieronder staan enkele van de belangrijkste aspecten van een locatieonderzoek:

- **Ruimte:** De locatie moet voldoende ruimte bieden voor de opvang van asielzoekers. Er moet bijvoorbeeld genoeg ruimte zijn voor slaapkamers, sanitaire voorzieningen, eetruimtes en recreatie.
- **Toegankelijkheid:** De locatie moet goed bereikbaar zijn voor hulpdiensten en voorzieningen zoals winkels, scholen en openbaar vervoer.
- **Veiligheid:** De locatie moet veilig zijn voor zowel de asielzoekers als de omgeving. Er moet bijvoorbeeld voldoende toezicht zijn en er mogen geen veiligheidsrisico's zijn.
- **Omgevingsfactoren:** Er moet rekening gehouden worden met de omgevingsfactoren, zoals geluidsoverlast en milieuvervuiling.
- **Beschikbaarheid van voorzieningen:** Er moet voldoende toegang zijn tot voorzieningen zoals gezondheidszorg, onderwijs, en openbaar vervoer.
- **Maatschappelijke acceptatie:** Er moet voldoende draagvlak zijn bij de lokale gemeenschap voor de opvang van asielzoekers op de betreffende locatie.
- **Juridische aspecten:** Er moet rekening gehouden worden met eventuele juridische beperkingen en vereisten voor de locatie.

Het locatieonderzoek door het COA heeft als doel om een geschikte locatie te vinden voor de opvang van asielzoekers die voldoet aan de hierboven genoemde aspecten. Is de locatie geschikt, dan huurt of koopt het COA de locatie om er een asielzoekerscentrum te realiseren en wordt er een overeenkomst gesloten met de gemeente.

Kijk voor meer informatie op [www.coa.nl](http://www.coa.nl).

Kijk hier voor meer informatie over de rol en taken van het COA bij het openen van een AZC: <https://www.coa.nl/nl/een-azc-openen>

### 1.12 Wat doet de IND?

IND staat voor Immigratie- en Naturalisatiedienst. Het is een overheidsinstantie die verantwoordelijk is voor het uitvoeren van het immigratie- en naturalisatiebeleid. De IND beoordeelt aanvragen van mensen die in Nederland willen wonen, werken of studeren, en bepaalt of zij in aanmerking komen voor een verblijfsvergunning of Nederlandse nationaliteit. Daarnaast is de IND ook verantwoordelijk voor het toezicht op vreemdelingen die in Nederland verblijven.

De IND is een uitvoeringsorganisatie van het ministerie van Justitie en Veiligheid (JenV).

Kijk voor meer informatie op: <https://ind.nl>

### 1.13 Wat doet het Rijk?

De Rijksoverheid is verantwoordelijk voor het formuleren van het asielbeleid en het toezicht op de uitvoering daarvan. Dit betekent dat de Rijksoverheid onder andere bepaalt wie er wel en niet in aanmerking komen voor asiel en hoe de asielprocedure verloopt.

Asielopvang is de tijdelijke huisvesting van mensen die asiel hebben aangevraagd en wachten op de uitkomst van hun asielprocedure. De Rijksoverheid is verantwoordelijk voor het bieden van voldoende en geschikte opvanglocaties voor deze mensen. Dit gebeurt vaak in samenwerking met gemeenten en andere organisaties die betrokken zijn bij de opvang en integratie van vluchtelingen.

Op dit moment is er geen groot tekort aan opvangplekken (opvangcrisis, zie antwoord 1.2). Het Rijk wil deze crisis oplossen door zowel meer geld beschikbaar te stellen voor personeel, (crisis)noodopvang te verlengen bij gemeenten, de huisvesting van statushouders te versnellen en door het invoeren van een wettelijk plicht voor gemeenten om asielzoekers op te vangen: [Wet 'gemeentelijke taak mogelijk maken asielopvangvoorzieningen'](#), ook bekend als de spreidingswet.

Meer informatie over de aanpak van de Rijksoverheid:

<https://www.rijksoverheid.nl/onderwerpen/asielbeleid/aanpak-crisis-opvang-asielzoekers>

## 2 Opvang asielzoekers in de regio Kennemerland

### 2.1 Waarom moeten gemeenten nu op zoek naar permanente opvangplekken voor asielzoekers?

Omdat er op dit moment een groot tekort is aan opvanglocaties voor asielzoekers in Nederland. Afgelopen zomer werd dat pijnlijk duidelijk toen honderden asielzoekers voor de poorten van het aanmeldcentrum in Ter Apel op een grasveld moesten slapen.

De gemeenten in deze regio (Kennemerland) hebben zich ingespannen om crisisnoodopvang te organiseren voor de opvang van asielzoekers, zodat er gezocht kon worden naar permanente opvanglocaties vanuit het Rijk. Dat is niet gelukt.

Het Rijk bereidt een wetsvoorstel voor dat alle gemeenten verplicht om mee te werken aan de permanente opvang van asielzoekers: de [Wet gemeentelijke taak mogelijk maken asielopvangvoorzieningen](#), ook bekend als de spreidingswet.

Alle gemeenten in Nederland krijgen met deze wet de plicht om asielzoekers op te vangen. Verdeeld over het land, op basis van het aantal inwoners van de gemeente. Als gemeenten niet zelf met een voorstel komen voor opvanglocaties, kan het Rijk (na inwerkingtreding van de wet) een locatie aanwijzen in die gemeente voor de opvang van asielzoekers.

Hoewel er nog geen wettelijke basis is, hebben de colleges in de regio Kennemerland afgesproken daarvoor in ieder geval gezamenlijk het voorbereidende werk te doen en alvast op zoek te gaan naar mogelijke locaties. .

### 2.2 Hoeveel asielzoekers moeten gemeenten in de regio Kennemerland opvangvang?

Van de samenwerkende gemeenten in de regio Kennemerland wordt verwacht dat zij locaties klaar maken voor de opvang van 2.108 personen. Dit aantal asielzoekers wordt in principe als volgt verdeeld over de gemeenten:

Beverwijk: 160

Bloemendaal: 90



Haarlem: 620  
Haarlemmermeer: 607  
Heemskerk: 149  
Heemstede: 105  
Uitgeest: 51  
Velsen: 261  
Zandvoort: 65

In onderling overleg kunnen de aantallen anders worden verdeeld over de gemeenten.

### 2.3 De gemeenten in de regio Kennemerland werken samen bij de opvang van asielzoekers. Hoe doen zij dat?

Er wordt informatie met elkaar gedeeld en er is regelmatig overleg. Er is een regionaal ambtelijk overleg met vertegenwoordigers van de negen gemeenten. En er is een regionale bestuurlijke overleg met de betrokken wethouders van de negen gemeenten. Dit overleg fungeert als stuurgroep.

Haarlem heeft als centrumgemeente een coördinerende rol en faciliteert de samenwerking. De burgemeester van Haarlem is, als <sup>5.1.2.e</sup> portefeuillehouder in de regio, <sup>5.1.2.e</sup> van het <sup>5.1.2.e</sup> overleg met de wethouders. Haarlem levert de regionaal <sup>5.1.2.e</sup> die tevens <sup>5.1.2.e</sup> is van het regionaal ambtelijk overleg.

De negen gemeenten uit de regio hebben samen een afwegingskader gemaakt. Hiermee onderbouwen ze de uiteindelijke keuze voor de locaties. De negen gemeenten dienen een gezamenlijk regionaal plan in bij de provincie. De provincie coördineert de spreiding van AZC's in de provincie.

Het wetsvoorstel voor de spreidingswet gaat uit van regio's in de provincie. De negen gemeenten in de regio Kennemerland hebben <sup>5.1.2.e</sup> en ambtelijk gelukkig al veel ervaring met samenwerken, onder andere door de covid-periode. Ook voor deze opgave zoeken de gemeenten elkaar in een <sup>5.1.2.e</sup> op. Dit zorgt ervoor dat niet iedere gemeente het wiel opnieuw hoeft uit te vinden in de uitvoering, maar het zorgt er ook voor dat we als regio grip houden.

### 2.4 Wanneer moet het gezamenlijke regionaal plan klaar zijn?

De provincie wil voor 1 april van alle gemeenten een regionaal plan met mogelijke AZC locaties ontvangen. Het plan in Kennemerland wordt als concept naar de provincie gestuurd, omdat de gemeenteraden de uiteindelijke voorkeurslocaties vaststellen. De locaties worden daarna opgegeven aan het **COA als voorkeurslocaties om verder te onderzoeken**.

Alle gemeenten hebben afzonderlijk mogelijke locaties aangeleverd voor het regionale plan. Dit regionaal plan is op 28 maart 2023 de negen colleges individueel vastgesteld, en is als concept doorgestuurd naar de provincie. De gemeenteraden kunnen hierop hun zienswijze geven.

Gemeenteraden moeten instemmen met de voorkeurslocaties in hun gemeente. Als de gemeenteraad een locatie afwijst, zal er een alternatief voorstel voor een locatie moeten komen: de opvangopgave wordt namelijk een wettelijke verplichting.

### 2.5 Er zijn al opvangplekken in de regio. Wat gebeurt daar mee?

In de regio zijn een aantal tijdelijke en minder tijdelijke opvangplekken.

- Het grote cruiseschip in Velsen-Noord

- De twee riviercruiseschepen aan de Conradcade in Haarlem
- Het hotel in de gemeente Haarlemmermeer
- De opvang voor AMV's (alleenstaande minderjarige vluchtelingen) in Driehuis

Deze locaties worden beheerd door het COA. Op het moment dat deze tijdelijke opvangplekken verdwijnen, moet de betreffende gemeente met een alternatief komen om die plekken ergens anders te realiseren om aan de gemeentelijke taak te blijven voldoen (zie antwoord 2.2 Hoeveel asielzoekers moten gemeenten in de regio opvangen).

## 2.6 Alle gemeenten hebben een eigen opvangtaak, waarom maken de gemeenten in de regio Kennemerland een gezamenlijk plan?

[Het wetsvoorstel voor de spreidingswet](#) gaat uit van regio's in de provincie. De negen gemeenten in de regio Kennemerland hebben <sup>5.1.2e</sup> en ambtelijk gelukkig al veel ervaring met samenwerken, onder andere door de covid-periode. Ook voor deze opgave zoeken de gemeenten elkaar in een <sup>5.1.2e</sup> op. Dit zorgt ervoor dat niet iedere gemeente het wiel opnieuw hoeft uit te vinden in de uitvoering, maar het zorgt er ook voor dat we als regio grip houden.

Iedere gemeente heeft een eigen opgave en iedere gemeente moet zelf geschikte locaties aandragen. In de regionale samenwerking is het voor gemeenten ook mogelijk om elkaar te helpen in het halen van de opgave. Als een gemeente bijvoorbeeld een locatie heeft die groter is dan de opgave vraagt, kan het de opgave van een andere gemeente deels overnemen.

## 2.7 Wanneer een gemeente echt geen geschikte locatie heeft, kan het Rijk dan nog steeds een locatie aanwijzen?

Wanneer een gemeente geen locatie aandraagt, kan het zijn dat het Rijk zelf op zoek gaat in die gemeente. En wanneer zij dan wel een locatie vinden die zij geschikt vinden, kan het Rijk – *na inwerkingtreding van de spreidingswet* – een aanwijzing geven en is de gemeente verplicht om mee te werken.

## 2.8 Is er een relatie tussen het aantal asielzoekers dat een gemeente moet opvangen en het aantal statushouders dat gehuisvest moet worden?

Ja, maar het zijn wel twee aparte opgaven. Asielzoekers die voldoen aan de criteria voor een verblijfsstatus kunnen een verblijfsvergunning krijgen en worden dan beschouwd als statushouders. Dit betekent dat zij mogen blijven in Nederland en in aanmerking komen voor diverse vormen van ondersteuning en integratie.

Een van de reguliere taken van de gemeente is om deze statushouders te huisvesten. De overheid heeft namelijk een wettelijke taakstelling opgesteld voor de huisvesting van statushouders. Dit betekent dat elke gemeente jaarlijks een bepaald aantal statushouders moet huisvesten, afhankelijk van de grootte van de gemeente en het aantal inwoners.

Het doel van de taakstelling is om te zorgen voor een evenredige verdeling van statushouders over het land en om te voorkomen dat de huisvesting van statushouders alleen in bepaalde gebieden plaatsvindt. De gemeente werkt samen met woningcorporaties en andere partijen om geschikte huisvesting te vinden voor de statushouders.

(Zie ook het antwoord bij 1.8)

## 2.9 Welk locaties staan op de regionale lijst?

De lijst met mogelijke AZC locaties in de regio is een bijlage van het concept regionaal dat 28 maart 2023 is besproken in de colleges van de negen regiogemeenten. Het besluit over dit plan is openbaar, waaronder ook de lijst met locaties in de regio, en vind je hier [[link naar publicatie gemeente volgt nog](#)]

Let op: de locaties op de regionale lijst kunnen nog veranderen.

De gemeenteraden geven in april en mei hun zienswijze op het concept regionaal plan en moeten instemmen met de voorkeurslocaties in hun gemeente. Als de gemeenteraad een locatie afwijst, zal er een alternatief voorstel voor een locatie moeten komen: de opvangopgave wordt namelijk een wettelijke verplichting.

Nadat een gemeente een mogelijk AZC locatie definitief doorgeeft aan het COA, wordt de locatie verder onderzocht door het COA. Dit onderzoek bestaat uit verschillende onderdelen om te bepalen of een locatie geschikt is of geschikt gemaakt kan worden voor de opvang van asielzoekers. (zie antwoord 1.11 Wat doet het COA)

## 2.10 Om welke mensen gaat het? En waar komen ze vandaag?

Het gaat om mensen van diverse leeftijden en nationaliteiten, en alleen gaanden, volwassenen, kinderen en gezinnen die asiel aanvragen in Nederland. De samenstelling van deze groep verandert doorlopend. Het is daarom niet mogelijk om duidelijke uitspraken te doen over wie er naar regiogemeenten zal komen. Het COA spant zich in om tot een evenwichtige samenstelling van bewoners te komen.

## 2.11 Wie betaalt een AZC en de opvang?

Het COA is verantwoordelijk voor de exploitatie van de locaties en daarmee ook voor de kosten. Zij kopen de grond of het gebouw, of zij huren het van de gemeente, of zij huren het van de <sup>5.1.2e</sup> van de grond of het gebouw.

## 2.12 Wie bepaalt uiteindelijk of het AZC er komt?

De gemeente en het COA. De gemeenteraad besluit welke locatie(s) in aanmerking komt voor een AZC. De gemeenteraden in de regio praten hier in april en mei 2023 over. Het COA besluit of de locatie geschikt is of geschikt gemaakt kan worden voor een AZC. Is de locatie geschikt, dan sluit het college van de gemeente een bestuursovereenkomst met het COA.

### **Omgevingsvergunning**

De bouw van een AZC kan in sommige gevallen vereisen dat er een omgevingsvergunning wordt aangevraagd. Een omgevingsvergunning is een vergunning die nodig is voor bepaalde activiteiten die invloed hebben op de fysieke <sup>5.1.2e</sup> zoals het bouwen van een nieuwe gebouw of het veranderen van een bestaand gebouw.

Als het COA een geschikte locatie vindt, zal het COA in overleg gaan met de gemeente om te bepalen of er een omgevingsvergunning nodig is voor de bouw of verbouwing van het gebouw. In sommige gevallen kan het COA ook zelf verantwoordelijk zijn voor het aanvragen van de omgevingsvergunning.



Als er een omgevingsvergunning nodig is, moet het COA een aanvraag indienen bij de gemeente. De gemeente zal de aanvraag beoordelen en bepalen of het AZC voldoet aan de vereisten en regelgeving op het gebied van bijvoorbeeld veiligheid, gezondheid en milieu. Als de aanvraag wordt goedgekeurd, kan het COA beginnen met de bouw van het AZC.

De exacte procedures en vereisten voor een omgevingsvergunning kunnen verschillen per gemeente en per situatie.

### 2.13 Mogen inwoners meebeslissen over of en waar het AZC komt?

Nee. Inwoners kunnen wel betrokken worden bij het 'hoe'. Denk aan de leefbaarheid en veiligheid rondom een AZC, zoals o.a. verkeer/(loop)routes, de inrichting van de buitenruimte (bankjes, hagen, fietsenstalling), organisatie van het op te richten centrum, wenselijke communicatie, waar kunnen inwoners terecht met klachten, incidenten, werkgelegenheid en zo verder.

## 3 Opvang asielzoekers in Haarlem

### 3.1 Worden er op dit moment asielzoekers opgevangen in Haarlem?

Ja. In de Waarderpolder is een noodopvang voor ongeveer 200 asielzoekers op twee schepen. Dit is een opvanglocatie van het COA. Het COA biedt de asielzoekers aan board voorzieningen, zoals maaltijden, medische zorg, juridische ondersteuning en activiteiten gericht op taalverwerving en integratie.

Omdat er nu zoveel statushouders plekken bezet houden in de asielzoekerscentra, heeft de Rijksoverheid gemeenten gevraagd om statushouders versneld op te vangen. De gemeente Haarlem heeft daarom tijdelijke woonunits geplaatst aan <sup>5.1.2e</sup> van Decima (naast Ikea) bij station Spaarnwoude. De units dienen als tijdelijke opvanglocatie voor statushouders en bieden opvangplek aan ongeveer 110 personen. Met deze tijdelijke woonunits kan de gemeente statushouders eerder naar Haarlem halen, als onderdeel van haar reguliere taak. Zo kunnen de statushouders eerder beginnen met inburgeren en neemt de druk op het aanmeldcentrum in Ter Apel af.

### 3.2 Wat zijn de mogelijke AZC-locaties in Haarlem?

De gemeente ziet de volgende locaties als mogelijke locaties voor een asielzoekerscentrum in Haarlem:

- Het appartementencomplex aan Zijlweg 245
- Het pand aan de Meesterlottelaan 301, dat de komende twee jaar dienst doen als opvanglocatie voor Oekraïense vluchtelingen

### 3.3 Hoe worden (direct) omwonenden hierover geïnformeerd?

Per locatie hebben (direct) omwonenden een brief ontvangen met een uitnodiging voor een informatie bijeenkomst (per locatie).

De huurders van het appartementencomplex aan de Zijlweg hebben een aparte brief ontvangen en worden uitgenodigd voor een aparte bijeenkomst.

### 3.4 Wanneer en waar worden de bewonersbijeenkomsten gehouden?

Voor **omwonenden van locatie Meesterlottelaan 301**:

- Woensdag 19 april van 19.00 tot 20.30 uur

- Locatie Zijlpoort (centrale hal), Gedempte Oude Gracht 2 in Haarlem
- Omwonenden kunnen zich hiervoor aanmelden door voor 5 april een mail te sturen naar [azcinhaarlem.nl](mailto:azcinhaarlem.nl)

Voor **omwonenden** van **locatie Zijlweg 245**:

- Dinsdag 11 april van 20.30 tot 22.00 uur
- Locatie Zijlpoort (centrale hal), Gedempte Oude Gracht 2 in Haarlem
- Omwonenden kunnen zich hiervoor aanmelden door voor 5 april een mail te sturen naar [azcinhaarlem.nl](mailto:azcinhaarlem.nl)

Voor **huurders** van de **Zijlweg 245**:

- Dinsdag 11 april van 18.30 tot 20.00 uur
- Locatie Zijlpoort (centrale hal), Gedempte Oude Gracht 2 in Haarlem
- Omwonenden kunnen zich hiervoor aanmelden door voor 5 april een mail te sturen naar [azcinhaarlem.nl](mailto:azcinhaarlem.nl)

### 3.5 Mag de pers ook naar de bewonersbijeenkomsten komen?

Nee, in principe niet (omwonenden kunnen ook journalist van beroep zijn).

De bijeenkomsten zijn gericht op (direct) omwonenden, en in geval van de Zijlweg ook de huurder. Iedereen moet zich vrij voelen om vragen te stellen en zorgen te uiten.

Er is/wordt een regionaal persbericht verstuurd over deze ontwikkeling (woensdag 29 maart 14.00u). Daarnaast kunnen journalisten vragen stellen en worden er interviews gegeven.

### 3.6 Waar kunnen inwoners terecht voor meer informatie, vragen en zorgen?

Inwoners kunnen bellen naar **023 511 55 00** of een mail sturen naar <sup>5.1.2.e</sup> [\[redacted\]@haarlem.nl](mailto: [redacted]@haarlem.nl). Dit telefoonnummer staat doorgeschakeld naar procesmanager <sup>5.1.2.e</sup> [redacted]. Als <sup>5.1.2.e</sup> [redacted] niet opneemt, wordt het nummer automatisch doorgeschakeld naar <sup>5.1.2.e</sup> [redacted] en zo verder. De naam van de volgende persoon volgt nog.

Procesmanager <sup>5.1.2.e</sup> [redacted] is het eerste aanspreekpunt.

Er staat ook informatie over deze ontwikkeling op de website:

[www.haarlem.nl/asielzoekerscentra-haarlem](http://www.haarlem.nl/asielzoekerscentra-haarlem)